

新製品 製品規格 ④

1. 製品名 B キヤノ




2. 機種 BG4、BG4L

3. 機種名と呼び方

- ・ 機種名のつけ方

例) B G 4 L - 6 3 6 0

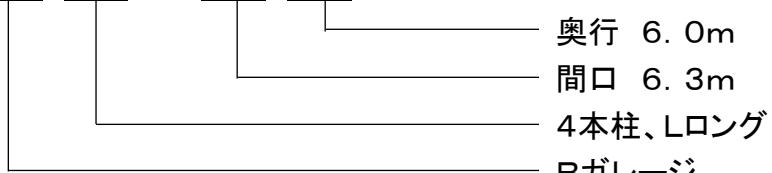

奥行 6.0m

間口 6.3m

4本柱、Lロング

Bガレージ

※B=ブルックリン、ブラック、便利

4. 製品区分と大きさ

(1)型式による区分

- ・ BG4 (一般型) 軒高2.55m 間口63積雪75cm、間口93積雪50cm
- ・ BG4L (一般型) 軒高3.05m 間口63積雪75cm、間口93積雪50cm

(2)間口基本寸法

- ・ 6.3m(2台入)、9.3m(3台入)

(3)奥行基本寸法

- ・ 6.0m(60タイプ)

5. 構造形式

(1)基礎構造

- ・ 柱脚寝巻方式(無筋コンクリート)

(2)本体構造


- ・ 鉄骨造

(3)屋根構造


- ・ 折板をタイトフレームで固定する折板葺き

6. 機種名と大きさ


機種名 大きさ	軒高	間口	奥行	面積	
	mm	mm	mm	m ²	積雪
BG4-6360	2,524	6,300	6,000	37.8	75cm
BG4-9360	2,524	9,300	6,000	55.8	50cm
BG4L-6360	3,024	6,300	6,000	37.8	75cm
BG4L-9360	3,024	9,300	6,000	55.8	50cm

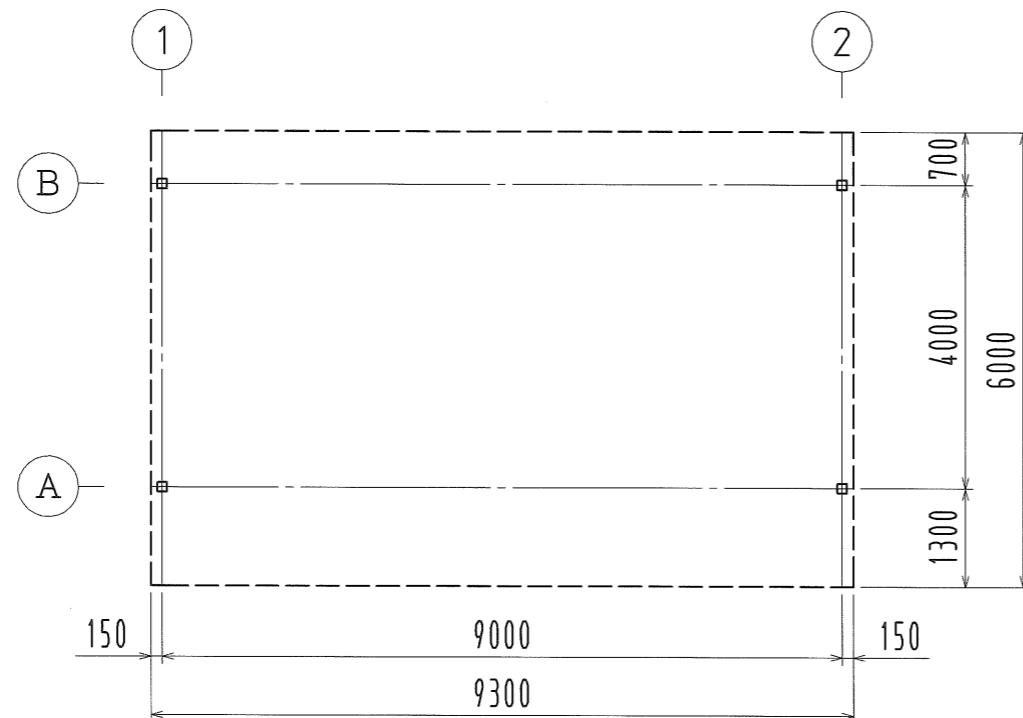


平面図

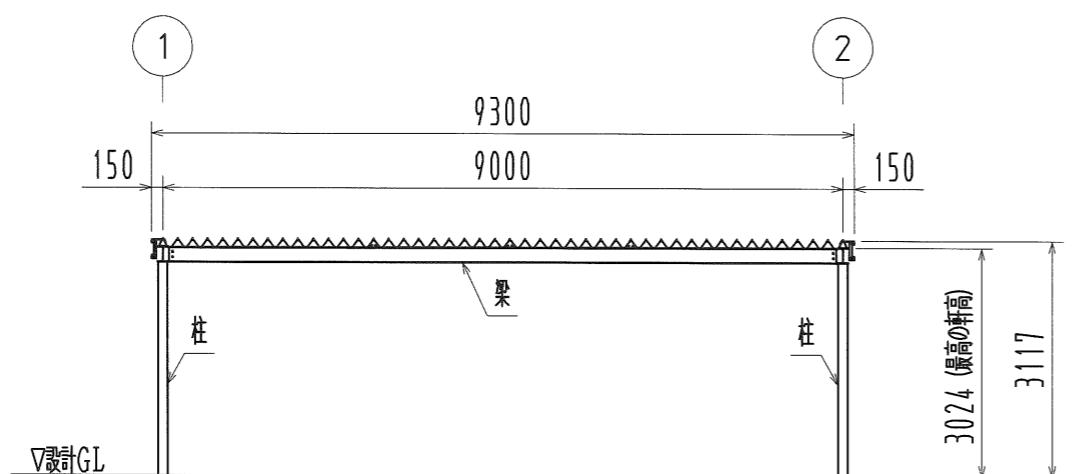


A通断面図

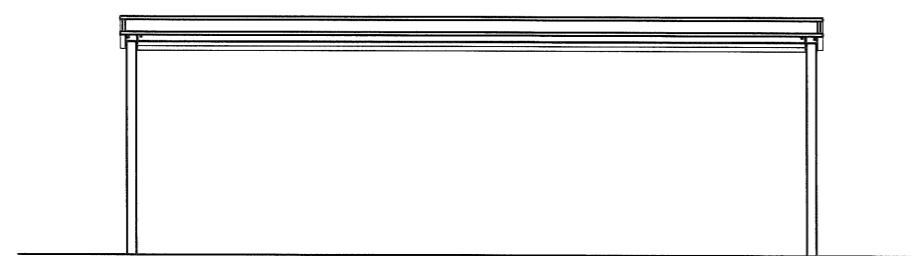

A通立面図

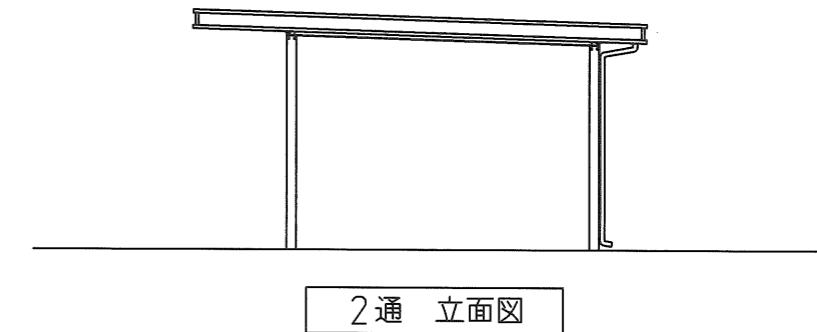





2通立面図

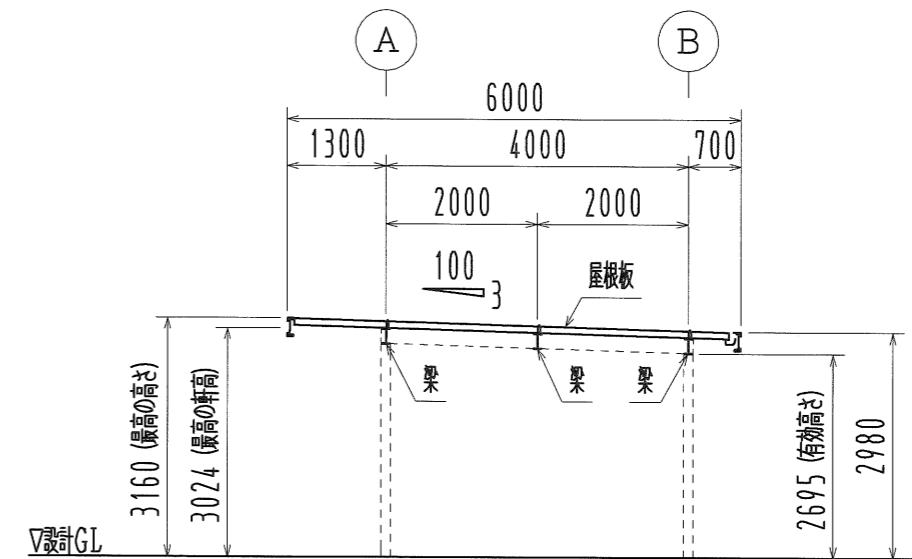

1~2通断面図





面積	55.80 m ²
主要構造部	軽量鉄骨造
屋根	カラー鋼板 折板ルーフ600タイプ

名称	見積No.	受注No.
製品名 折板カーポート B-cano	機種 BG4L	大きさ 9360
図名 平面図・立面図・断面図		
縮尺 1 / 100	作成年月日	

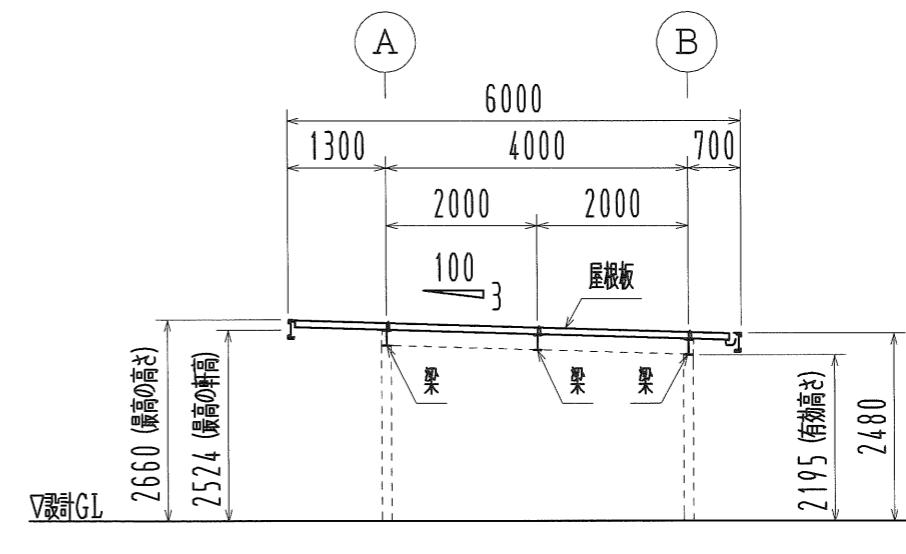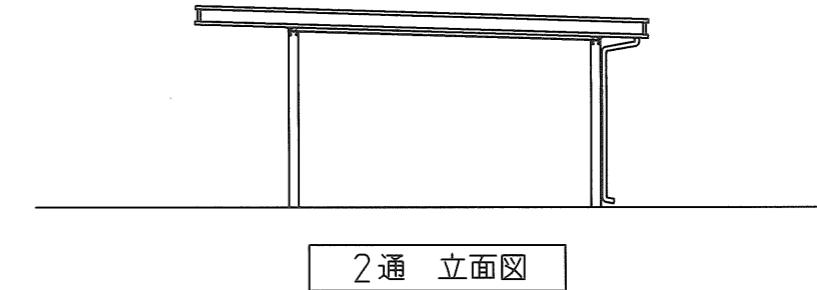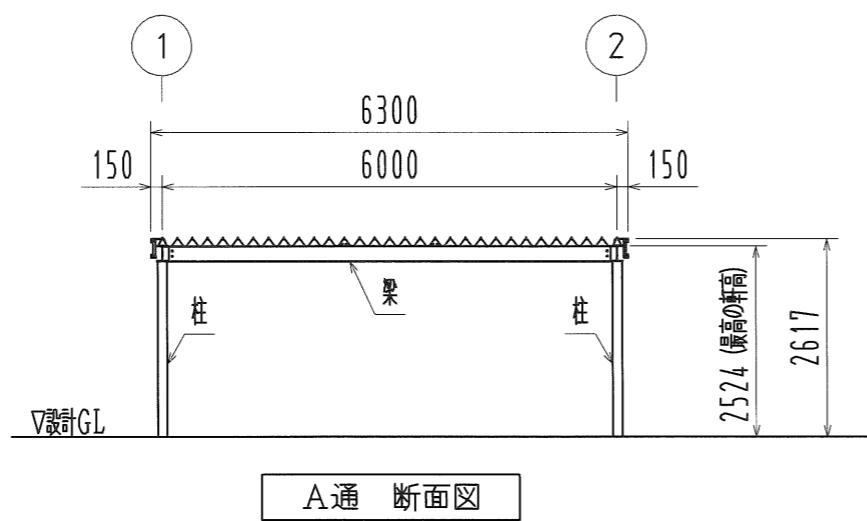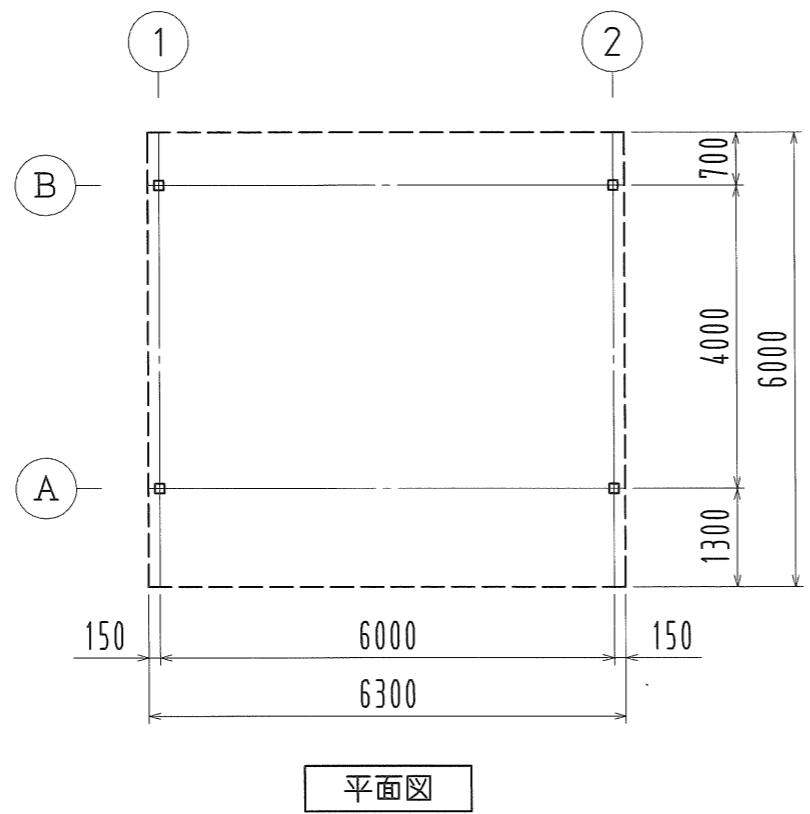


面積	37.80m ²
主要構造部	軽量鉄骨造
屋根	カラー鋼板 折板ルーフ600タイプ

名称	見積No.	受注No.
製品名 折板カーポート B-cano	機種 BG 4	大きさ 6360
図名 平面図・立面図・断面図		
縮尺 1 / 100 作成年月日		

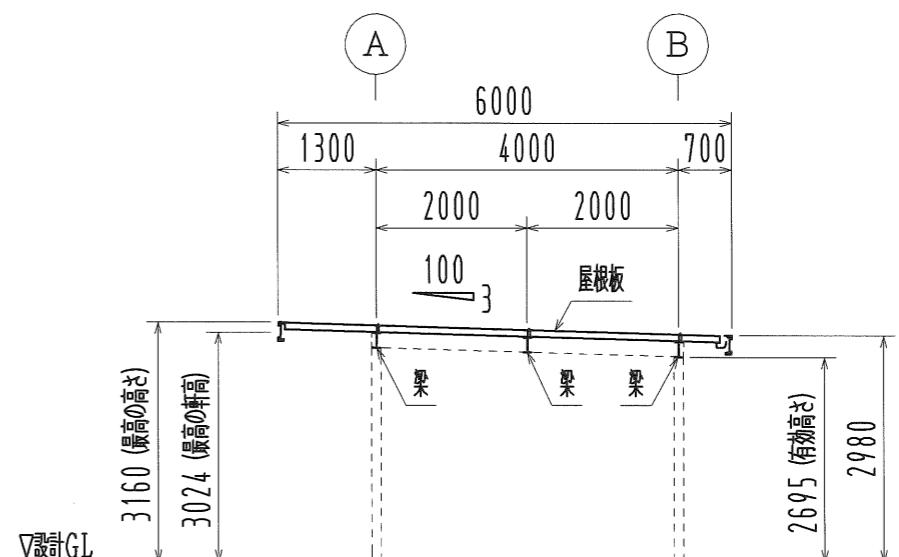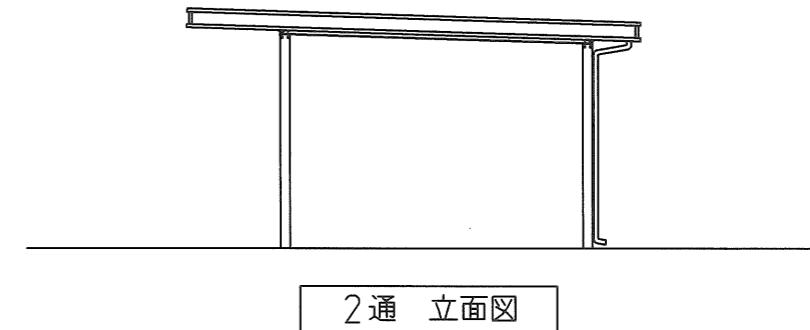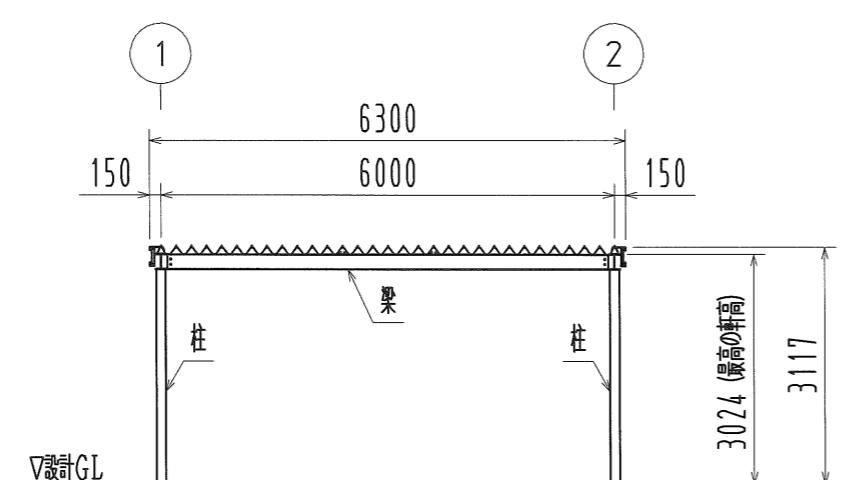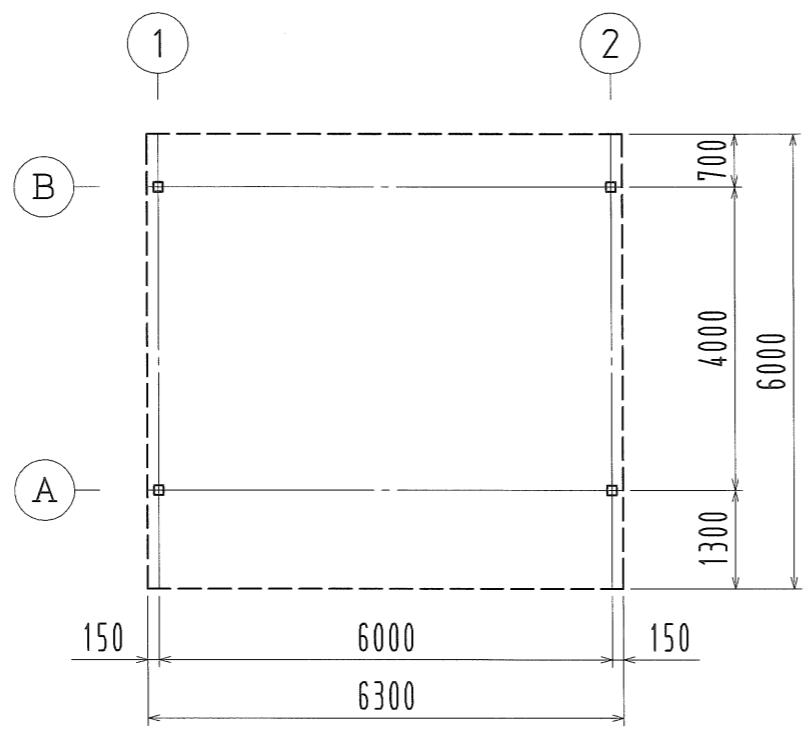


面積	37.80m ²
主要構造部	軽量鉄骨造
屋根	カラー鋼板 折板ルーフ600タイプ


名称	見積N.o.	受注N.o.
製品名 折板カーポート B-cano	機種 BG 4 L	大きさ 6360
図名 平面図・立面図・断面図		
縮尺 1 / 100 作成年月日		

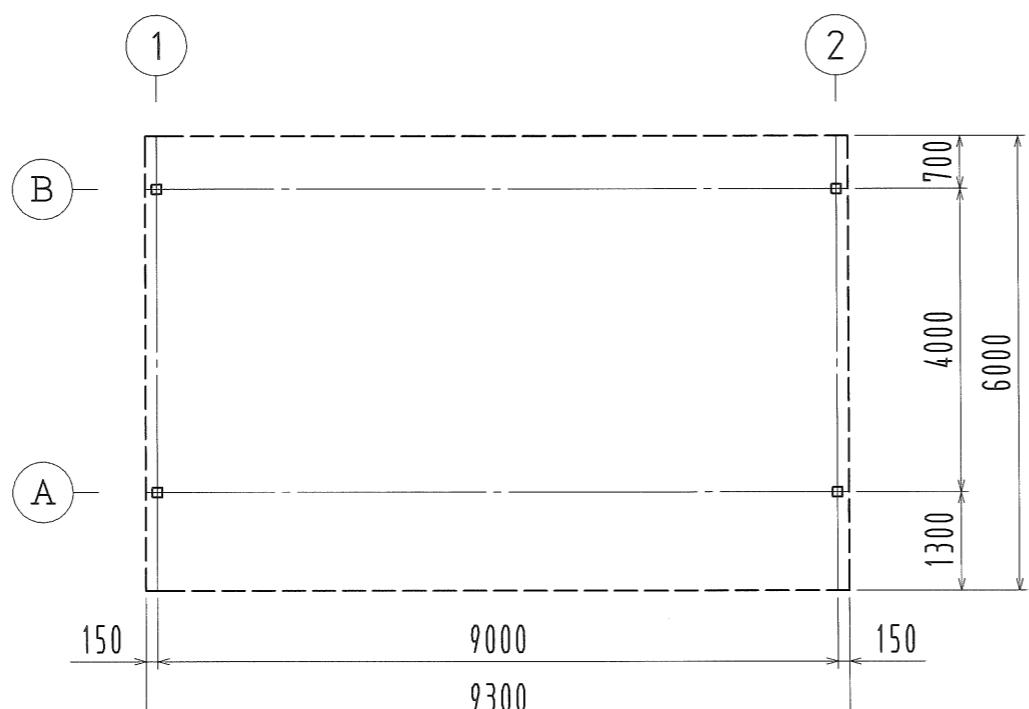


平面図

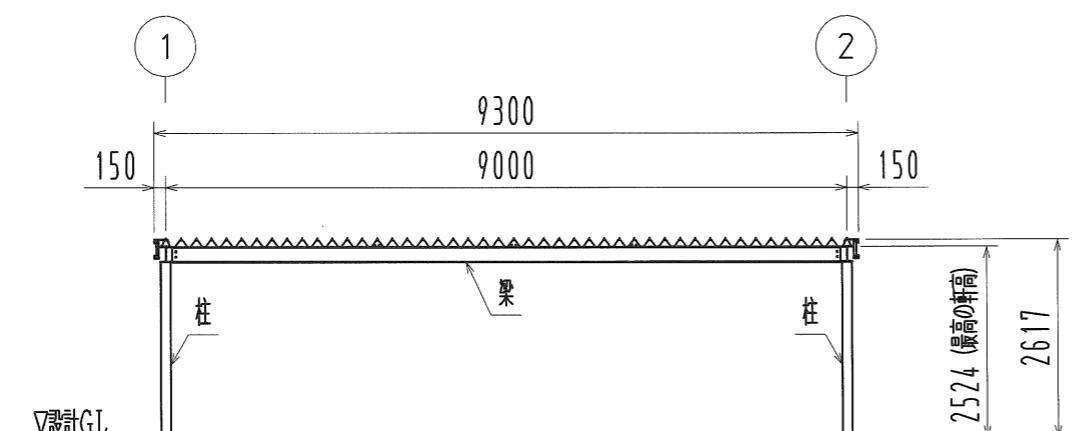


A通 断面図

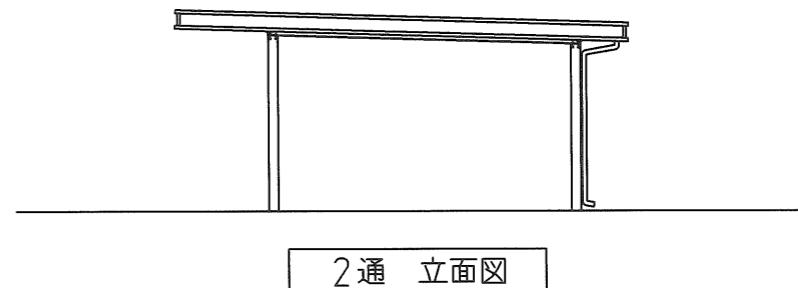

2通 立面図

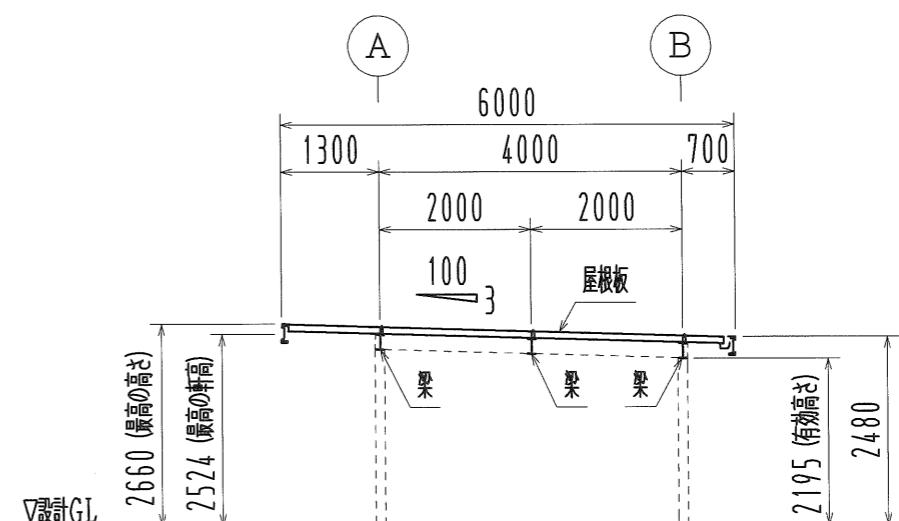

1~2通 断面図

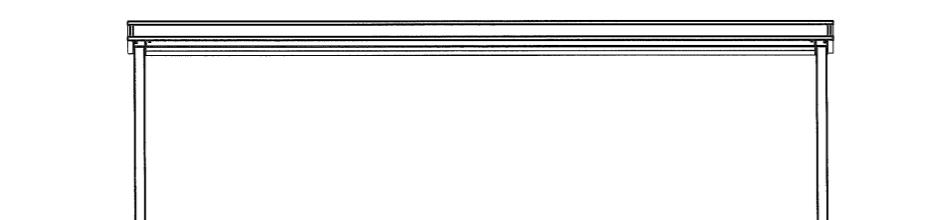

A通 立面図

面積	55.80m ²
主要構造部	軽量鉄骨造
屋根	カラー鋼板 折板ルーフ600タイプ

名称	見積N.o.	受注N.o.
製品名 折板カーポート B-cano	機種 BG 4	大きさ 9360
図名 平面図・立面図・断面図		
縮尺 1 / 100 作成年月日		