



平面図


※△印はプレース位置を示す。

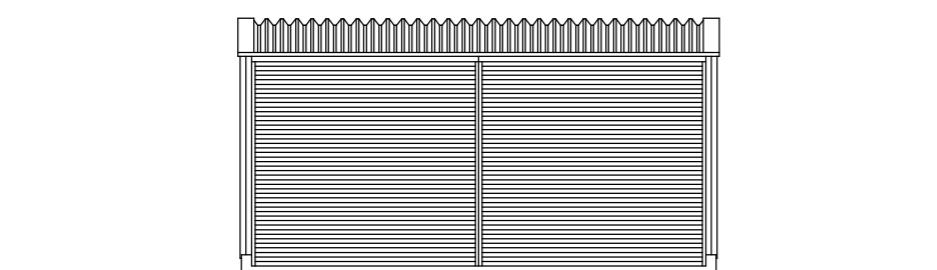

A通 立面図

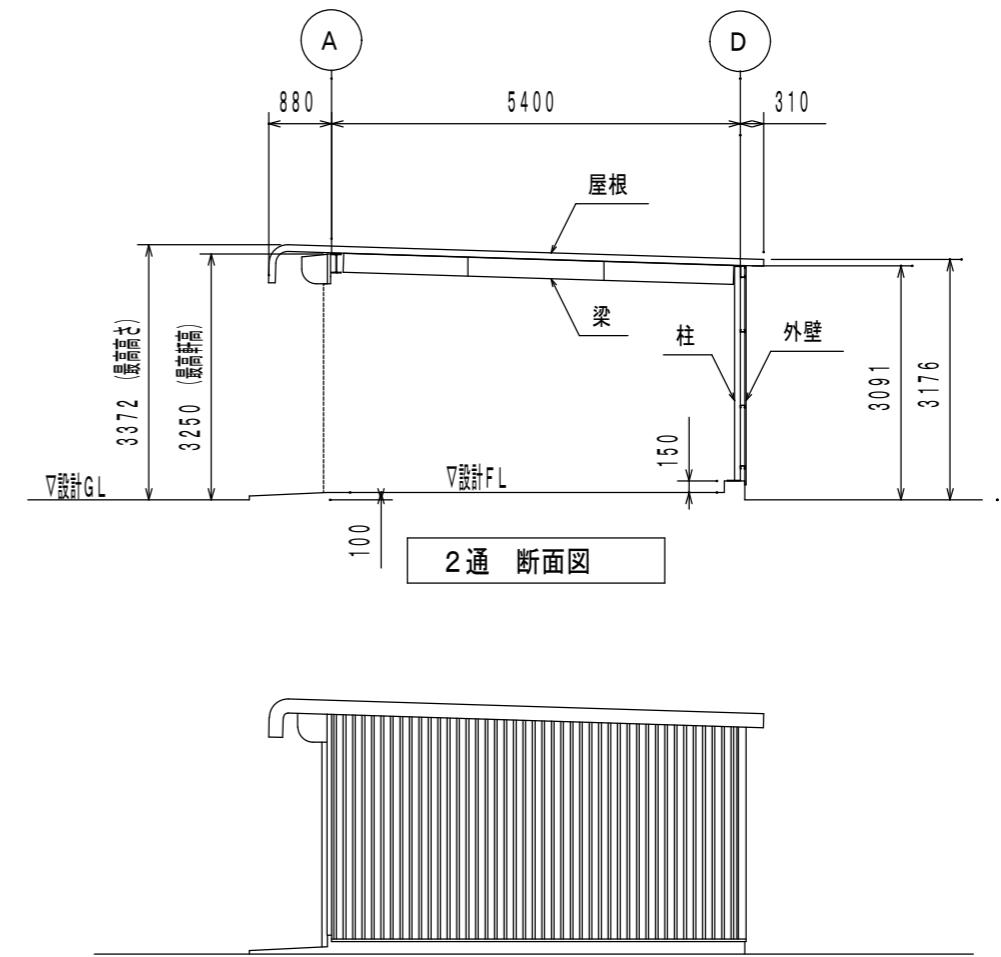

2通 断面図

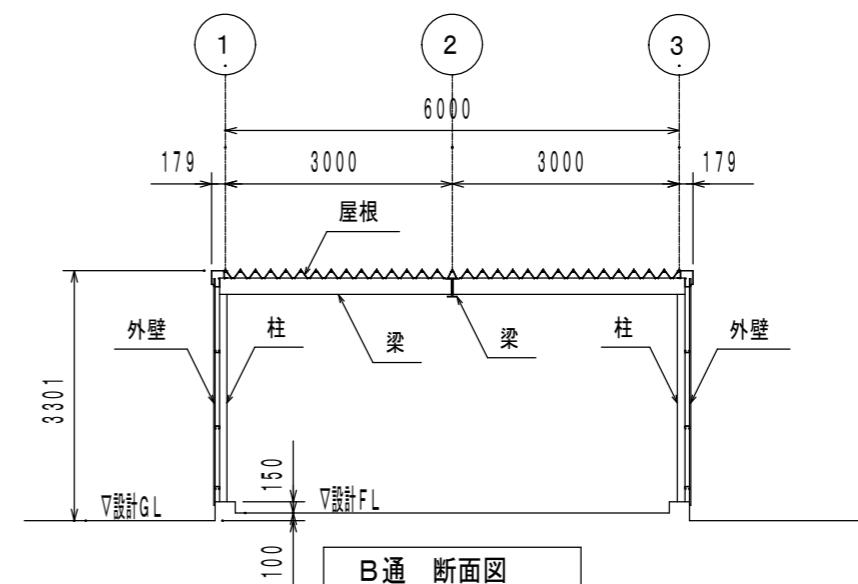

3通 立面図

※ 2016年改定品

面 積	34.38m ²
主要構造部	鉄骨造
屋 根	カラー鋼板 折板ルーフ600タイプ
外 壁	カラー鋼板 角波750型

名称	見積No.	受注No.
製品名 広スペースハウス	機種 KKT	大きさ 2030
	図名 平面図・立面図・断面図	
	縮尺 1 / 100	作成年月日