




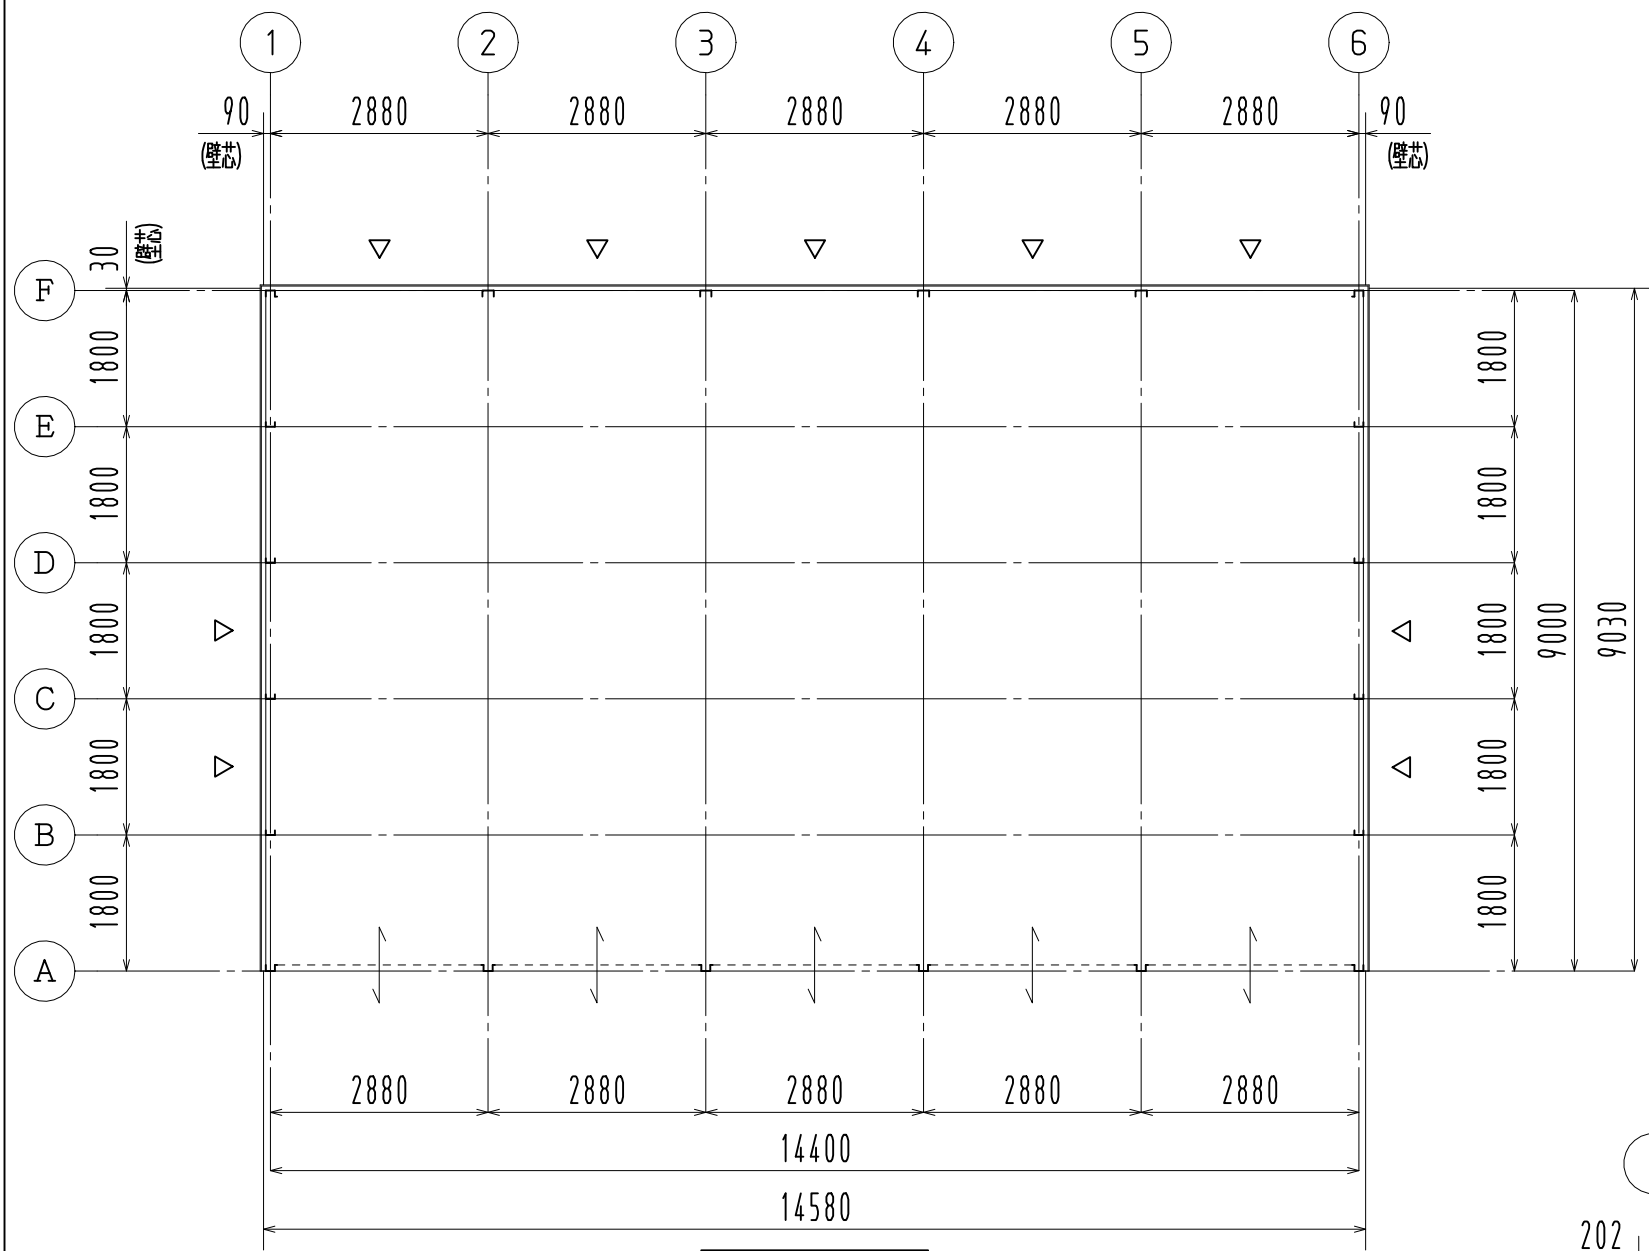


平面図 ※▽印はブレース位置を示す

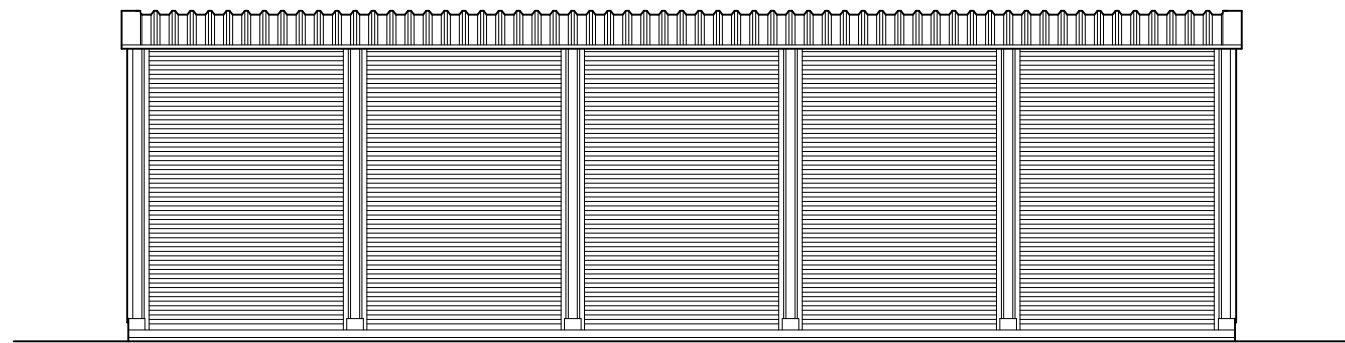


A通 立面図

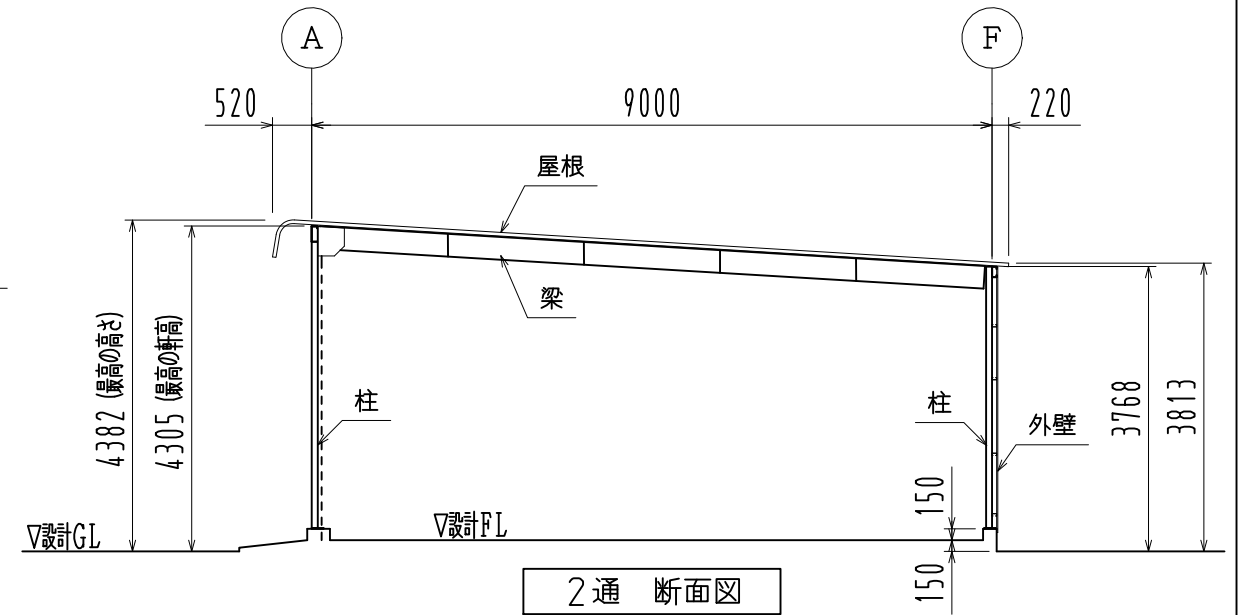

2通 断面図

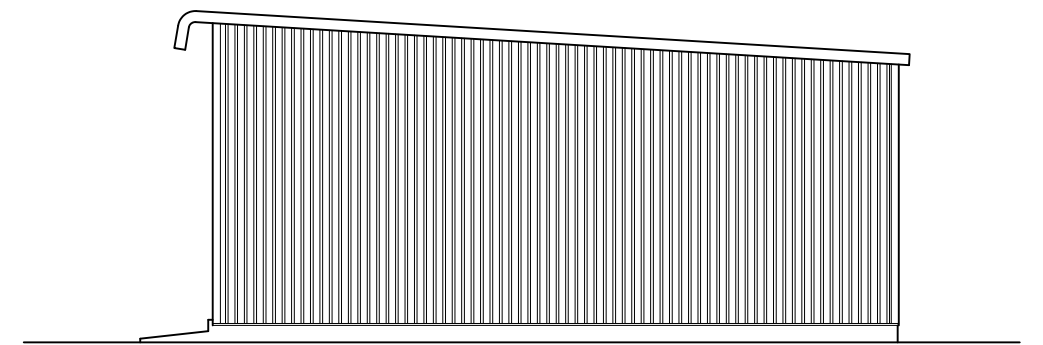

6通 立面図

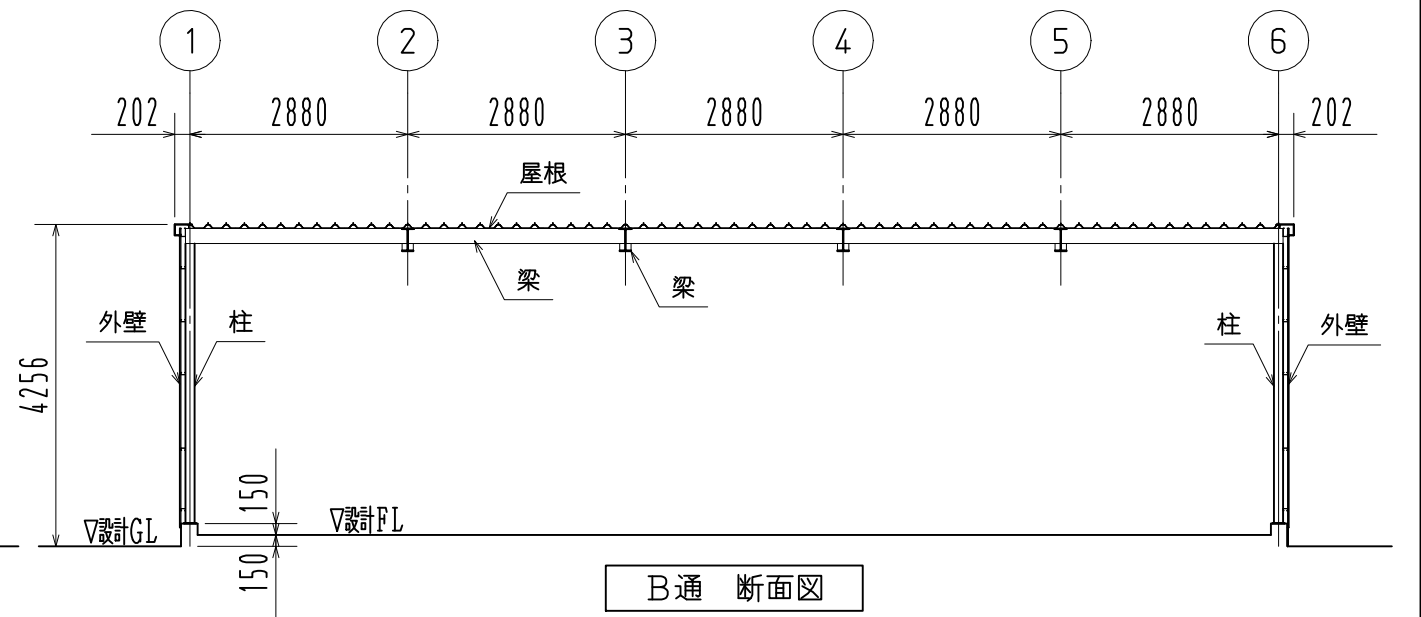

B通 断面図

面積	131.65㎡
主要構造部	軽量鉄骨造・ブレース構造
屋根	カラー鋼板 折板ルーフ720タイプ
外壁	カラー鋼板 角波750型

名称		見積No.	受注No.
製品名		機種	大きさ
広スペースハウス		HHK	5050-S
規格		図名	
		平面図・立面図・断面図	
積雪100cm以下		縮尺 1/100	作成年月日