




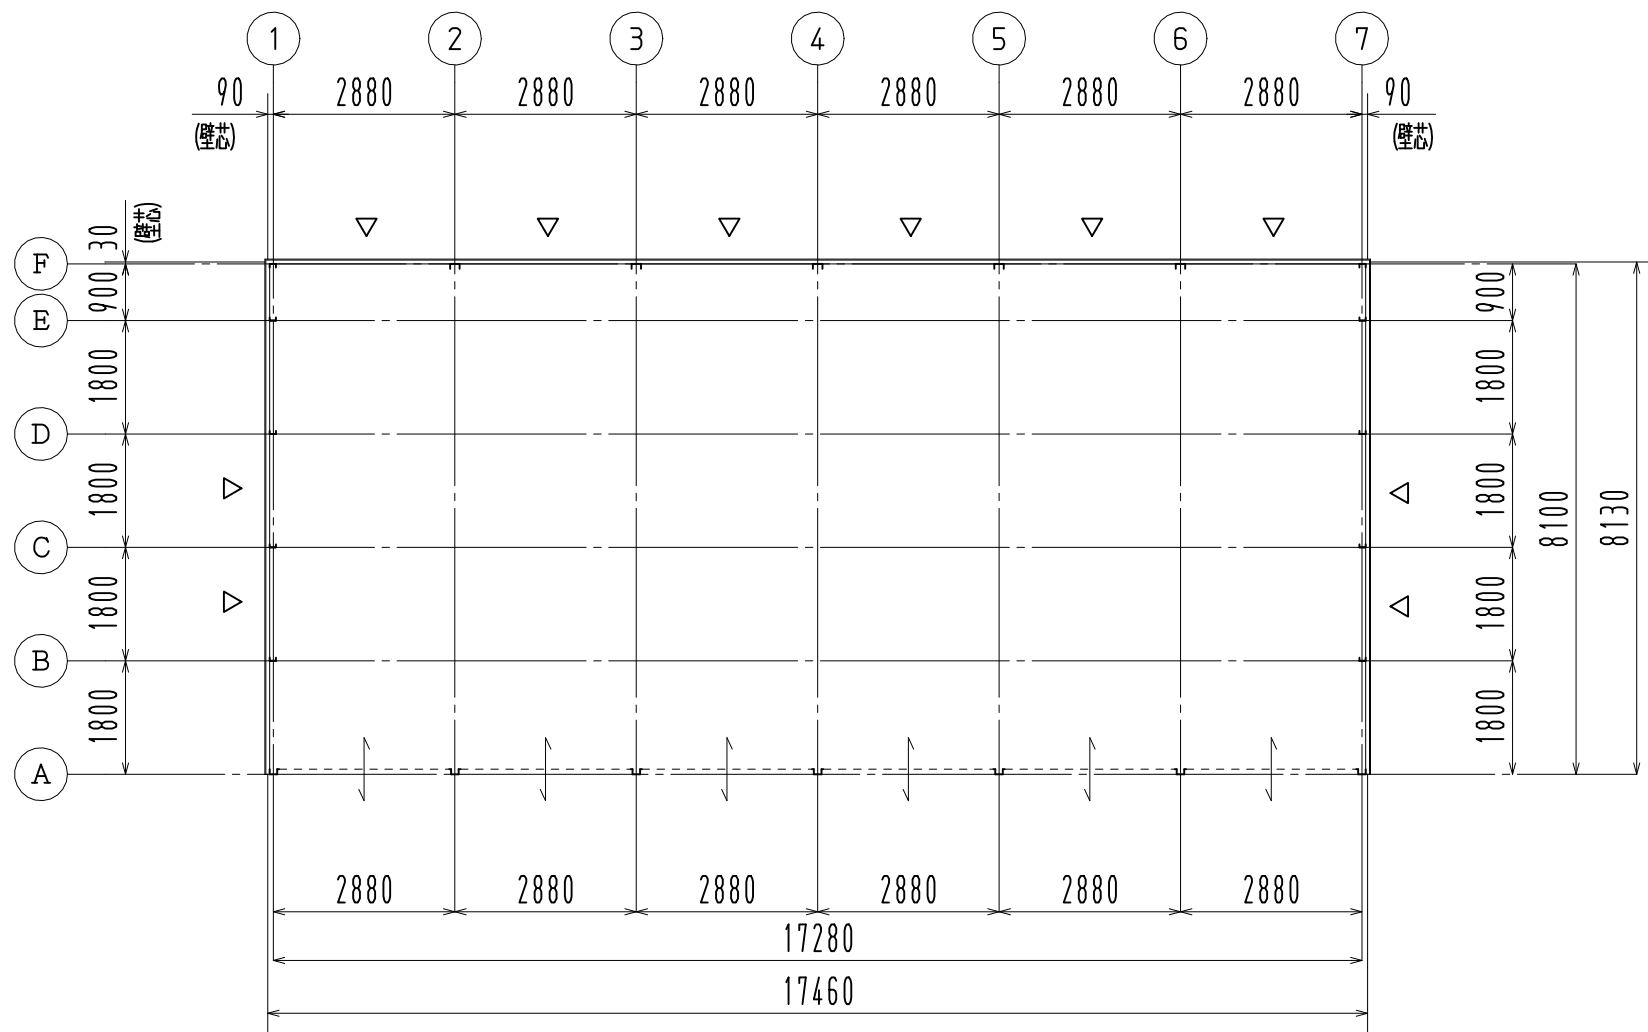


平面図 ※▽印はブレース位置を示す

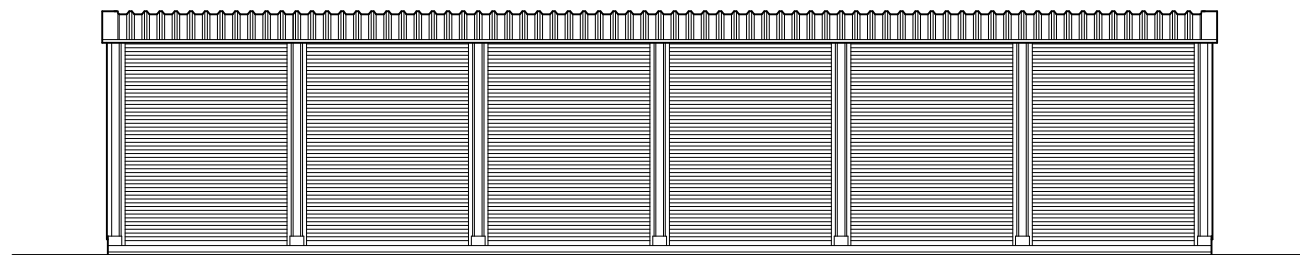


A通 立面図

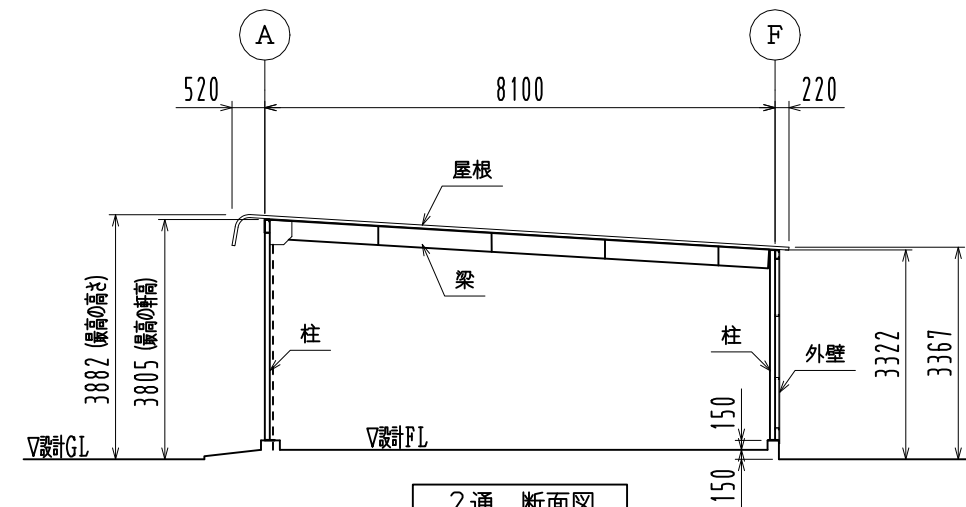

2通 断面図

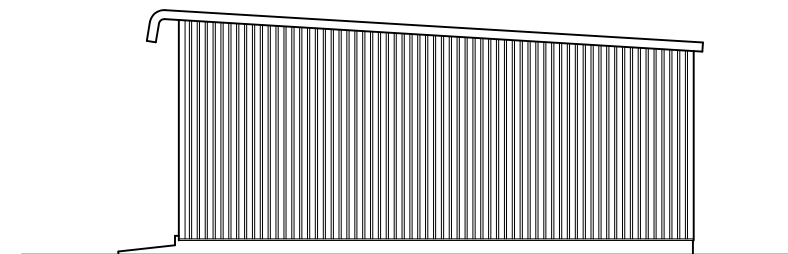

7通 立面図

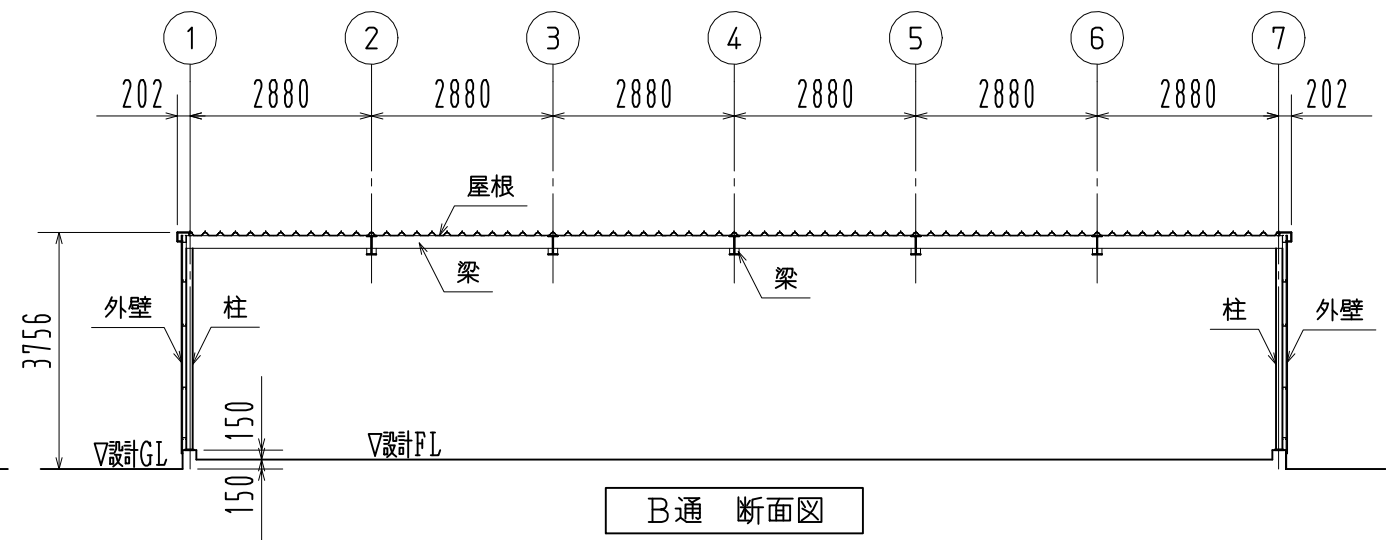

B通 断面図

面積	141.94㎡
主要構造部	軽量鉄骨造・ブレース構造
屋根	カラー鋼板 折板ルーフ720タイプ
外壁	カラー鋼板 角波750型

名称		見積No.	受注No.
製品名 広スペースハウス		機種 HKS	大きさ 6045-S
規格		図名 平面図・立面図・断面図	
		縮尺 1 / 120	作成年月日

積雪100cm以下