




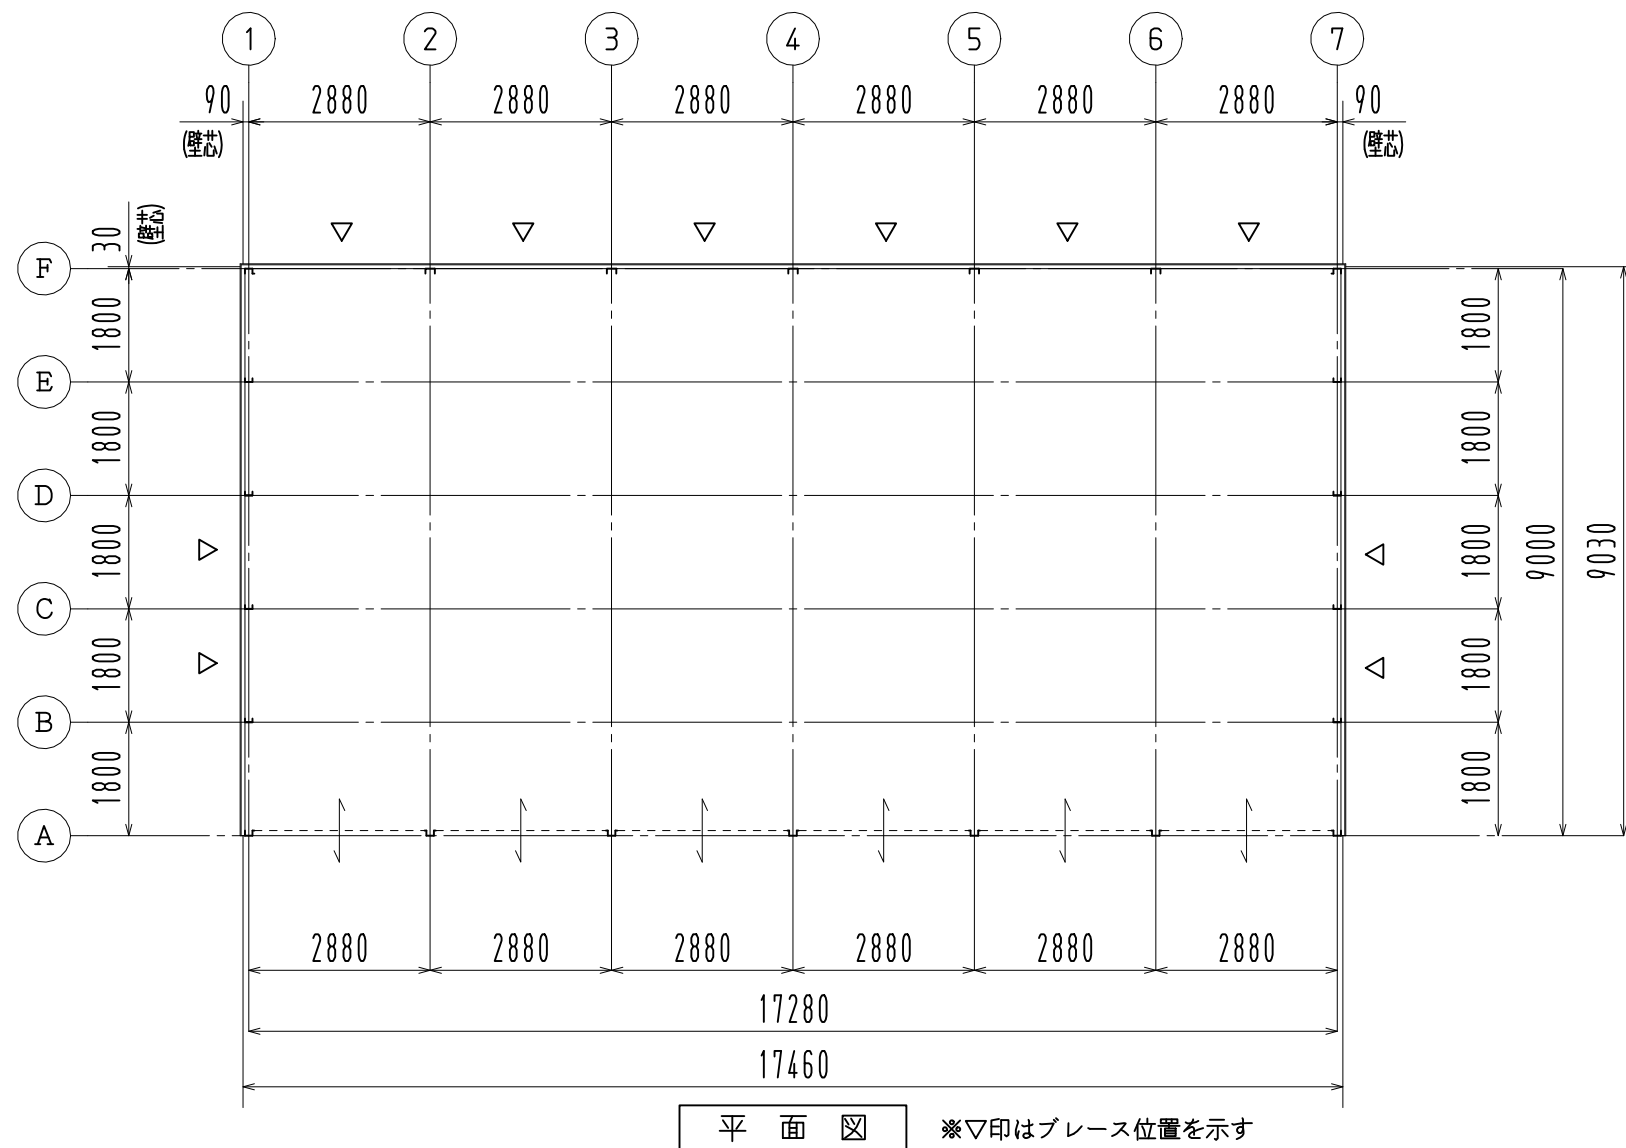


平面図 ※▽印はブレース位置を示す

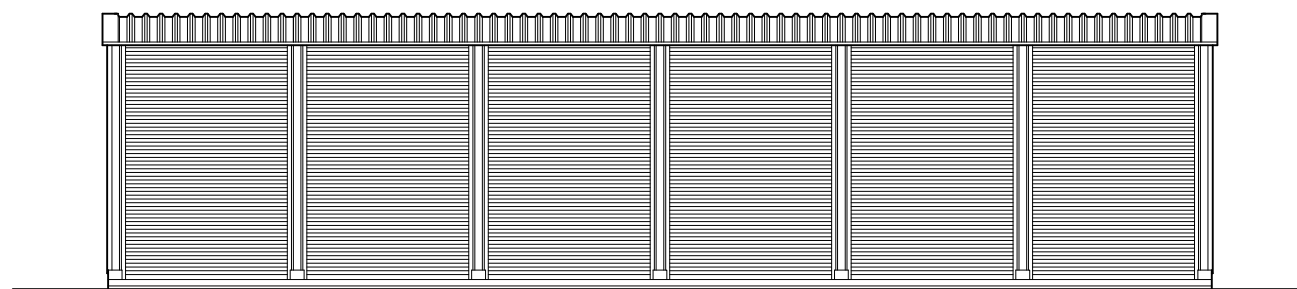


A通 立面図

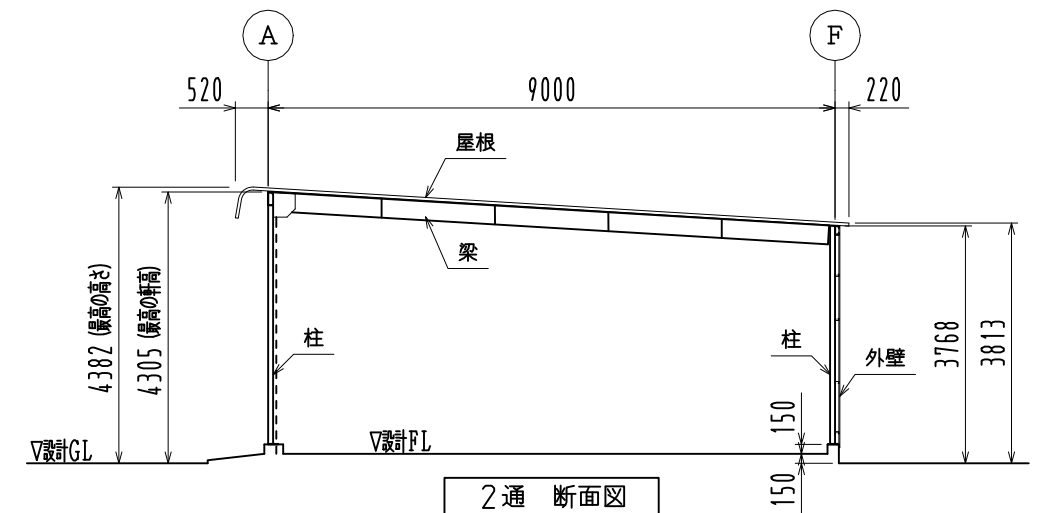

2通 断面図

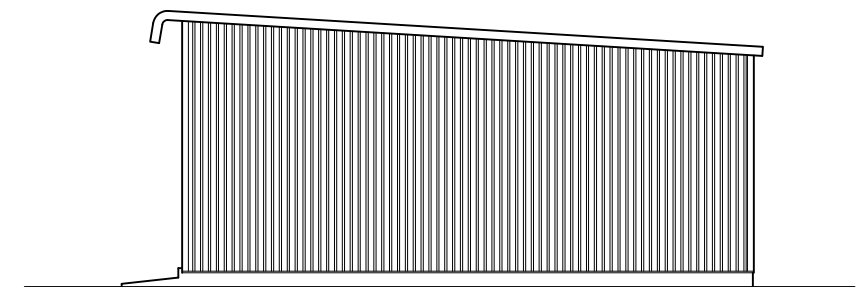

7通 立面図

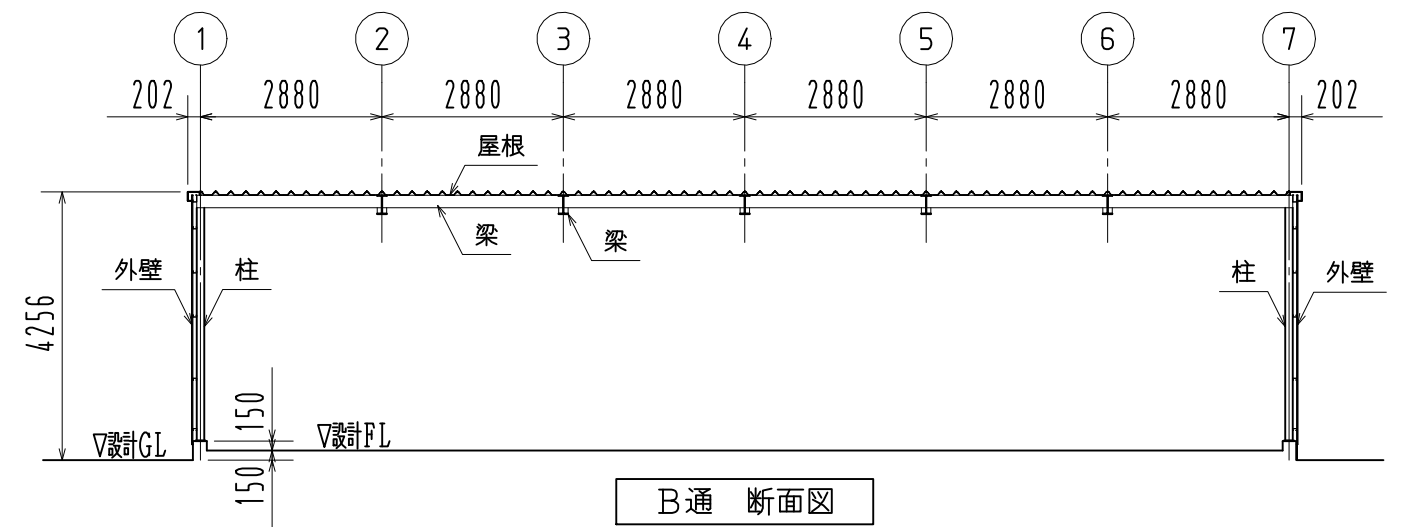

B通 断面図

面積	157.66㎡
主要構造部	軽量鉄骨造・ブレース構造
屋根	カラー鋼板 折板ルーフ720タイプ
外壁	カラー鋼板 角波750型

名称	見積No.	受注No.
製品名	機種	大きさ
広スペースハウス	HHK	6050-S
規格	図名	平面図・立面図・断面図
	縮尺	1/120 作成年月日
積雪100cm以下		