


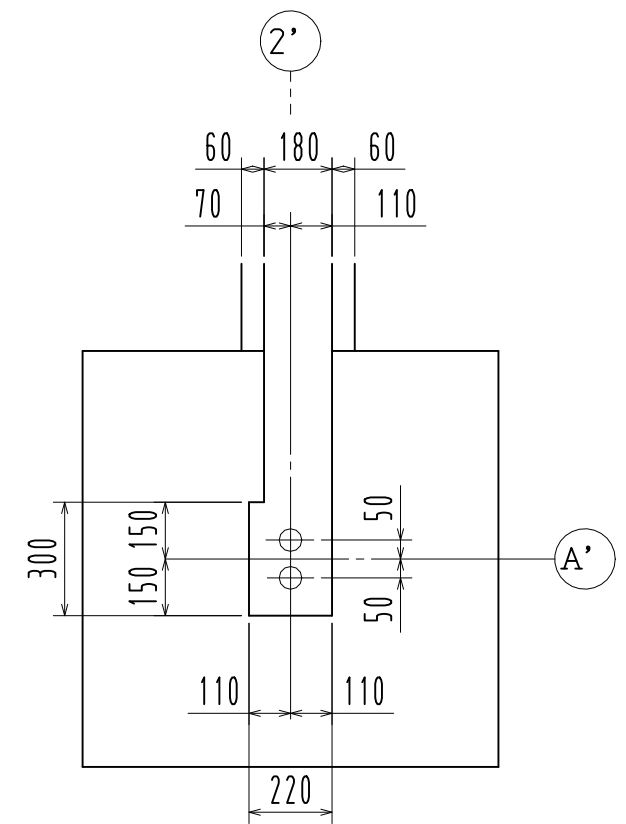

— 施工時のお願い —

この図面はアンカー芯を表示しています。

隣地境界線からの寸法には充分注意して下さい。

2024年7月改定

名称		見積No.		受注No.	
製品名 広スペースハウス		機種 HKS		大きさ 1020	
図名 基礎伏図		承認	検図	製図	図番 H5DHA21182
縮尺 1 / 25	作成年月日 2024. 07. 02				カクイチ建材工業株式会社