
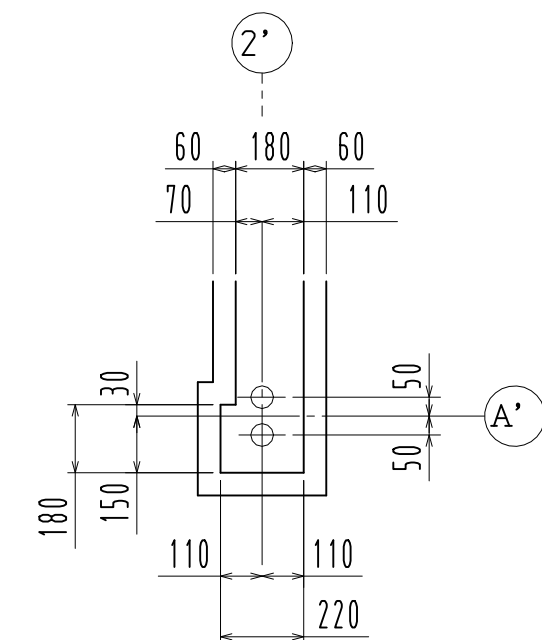


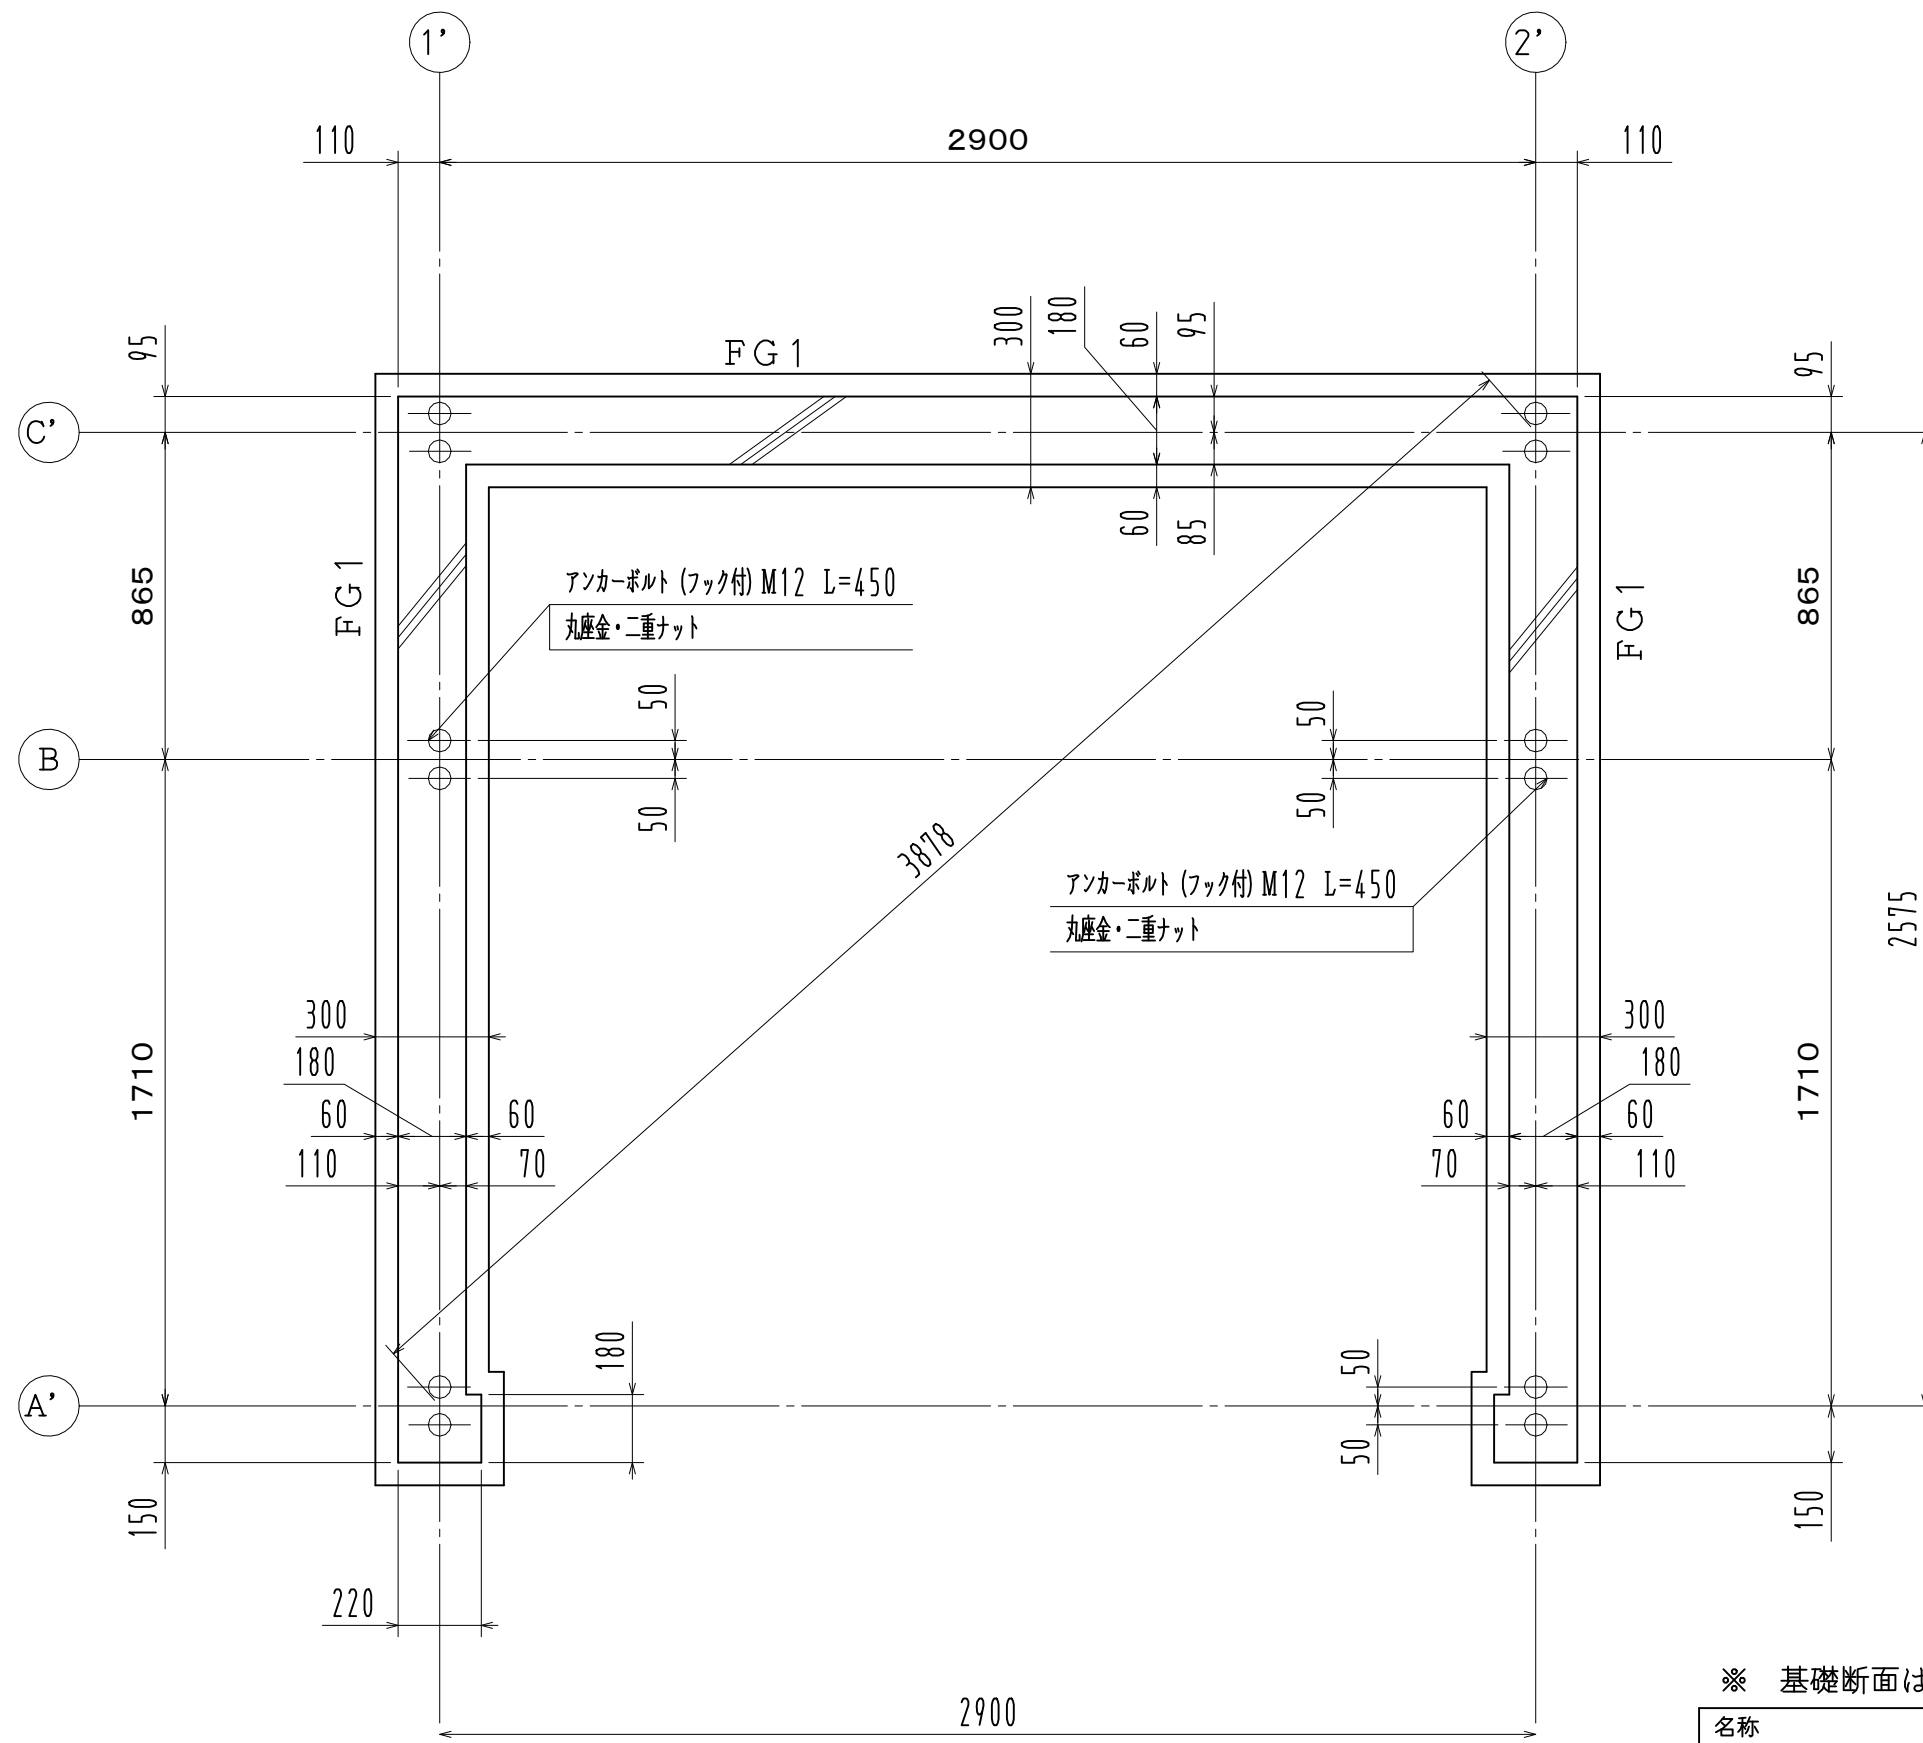

施工時のお願い

この図面はアンカー芯を表示しています。
隣地境界線からの寸法には充分注意して下さい。

寸法公差 ± 2 mm

※ 基礎断面は別紙参照

※ 長期地耐力 30 KN/m²

2024年7月改定

名称		見積No.		受注No.
製品名		機種		大きさ
広スペースハウス		KKS		1015
図名		承認	検図	製図
基礎伏図				
縮尺 1 / 20		作成年月日 2024. 06. 27		図番
				H5DHA21040
				カクイチ建材工業株式会社