


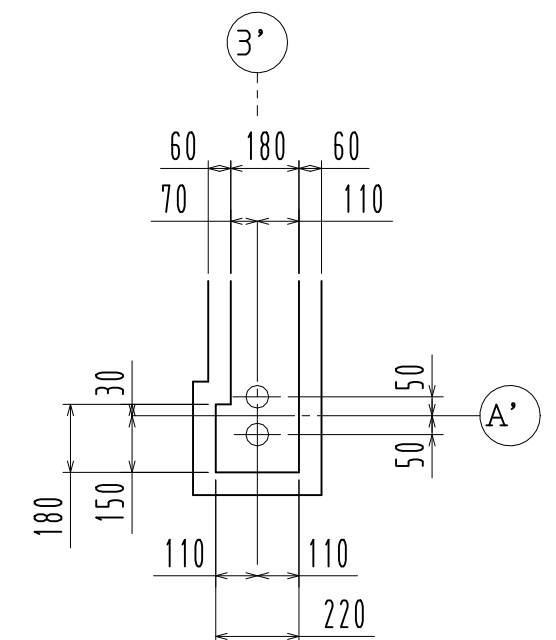

部分拡大図 1 / 20

※ 基礎断面は別紙参照

— 施工時のお願い —

この図面はアンカー芯を表示しています。

隣地境界線からの寸法には充分注意して下さい。

寸法公差 $\pm 2\text{ mm}$

※ 長期地耐力 30KN/m^2

2024年7月改定

名称		見積No.		受注No.	
製品名 広スペースハウス		機種 KKS		大きさ 2035	
図名 基礎伏図		承認	検図	製図	図番 H5DHA21052
縮尺 1 / 50	作成年月日 2024. 06. 27				カクイチ建材工業株式会社