
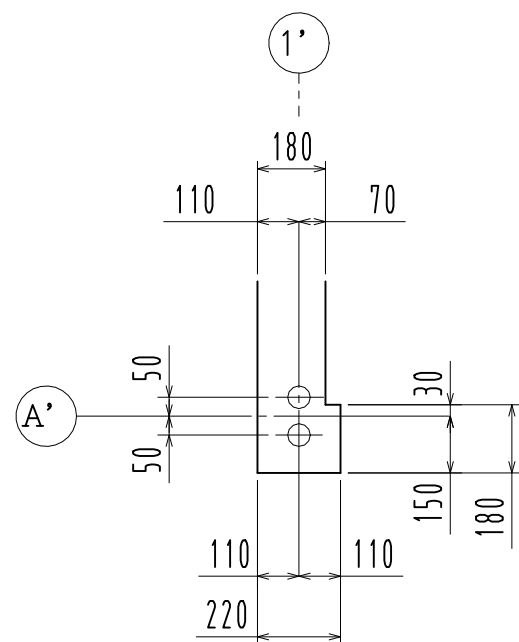


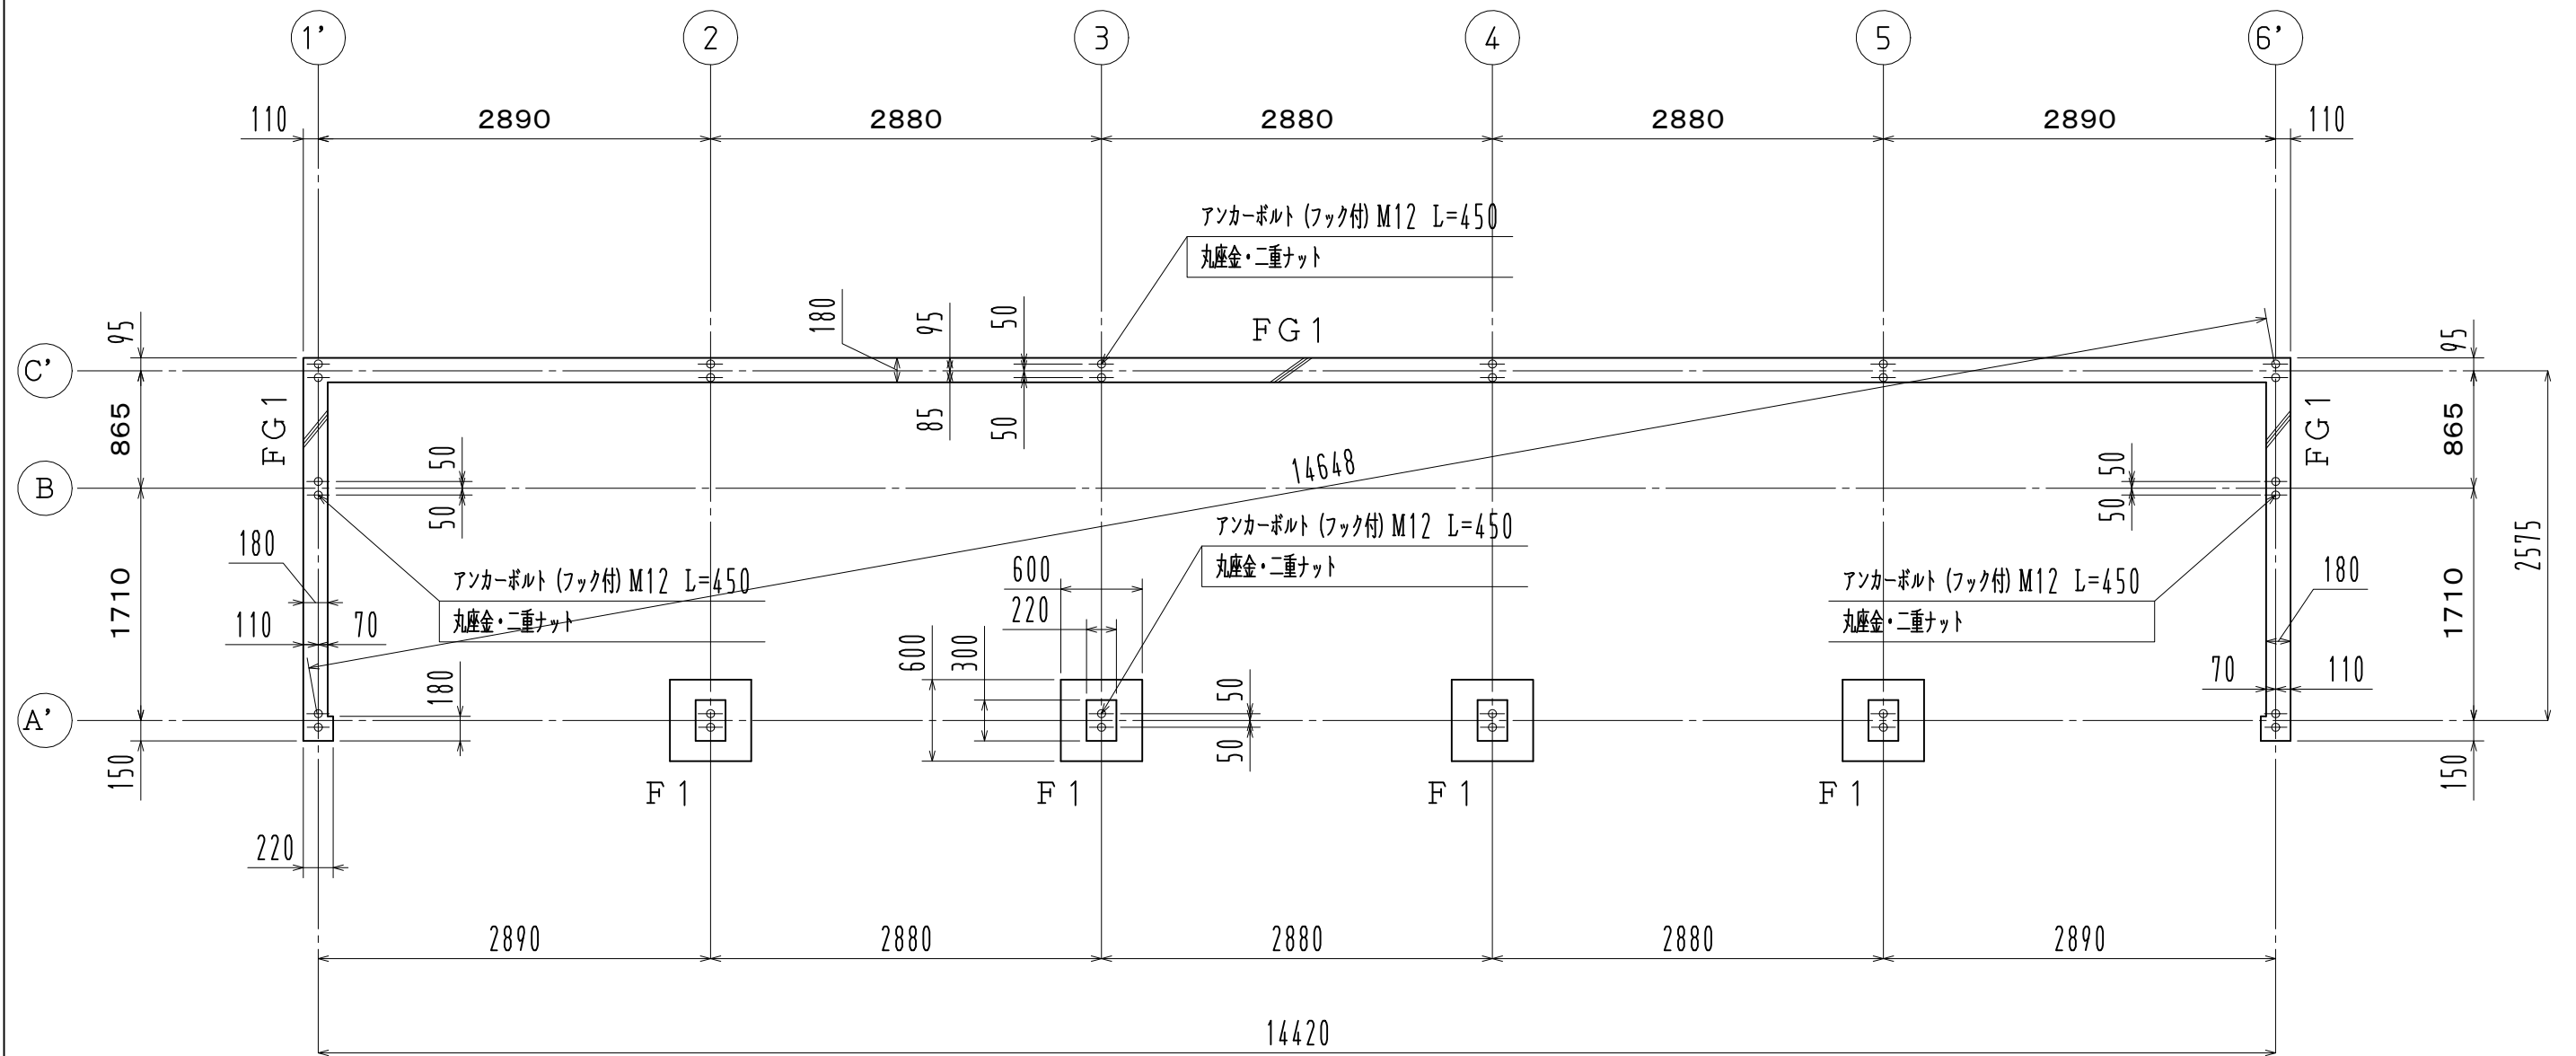

部分拡大図 1/20

— 施工時のお願い —
この図面はアンカー芯を表示しています。
隣地境界線からの寸法には充分注意して下さい。

寸法公差 ± 2 mm

※ 長期地耐力 50 KN/m²

2024年7月改定

※ 基礎断面は別紙参照

名称		見積No.	受注No.
製品名	広スペースハウス	機種	大きさ
		KKS	5015
図名	基礎伏図	承認	図番
		検図	H5DHA21103
製図			カクイチ建材工業株式会社
縮尺	1/50	作成年月日	2024. 06. 28