


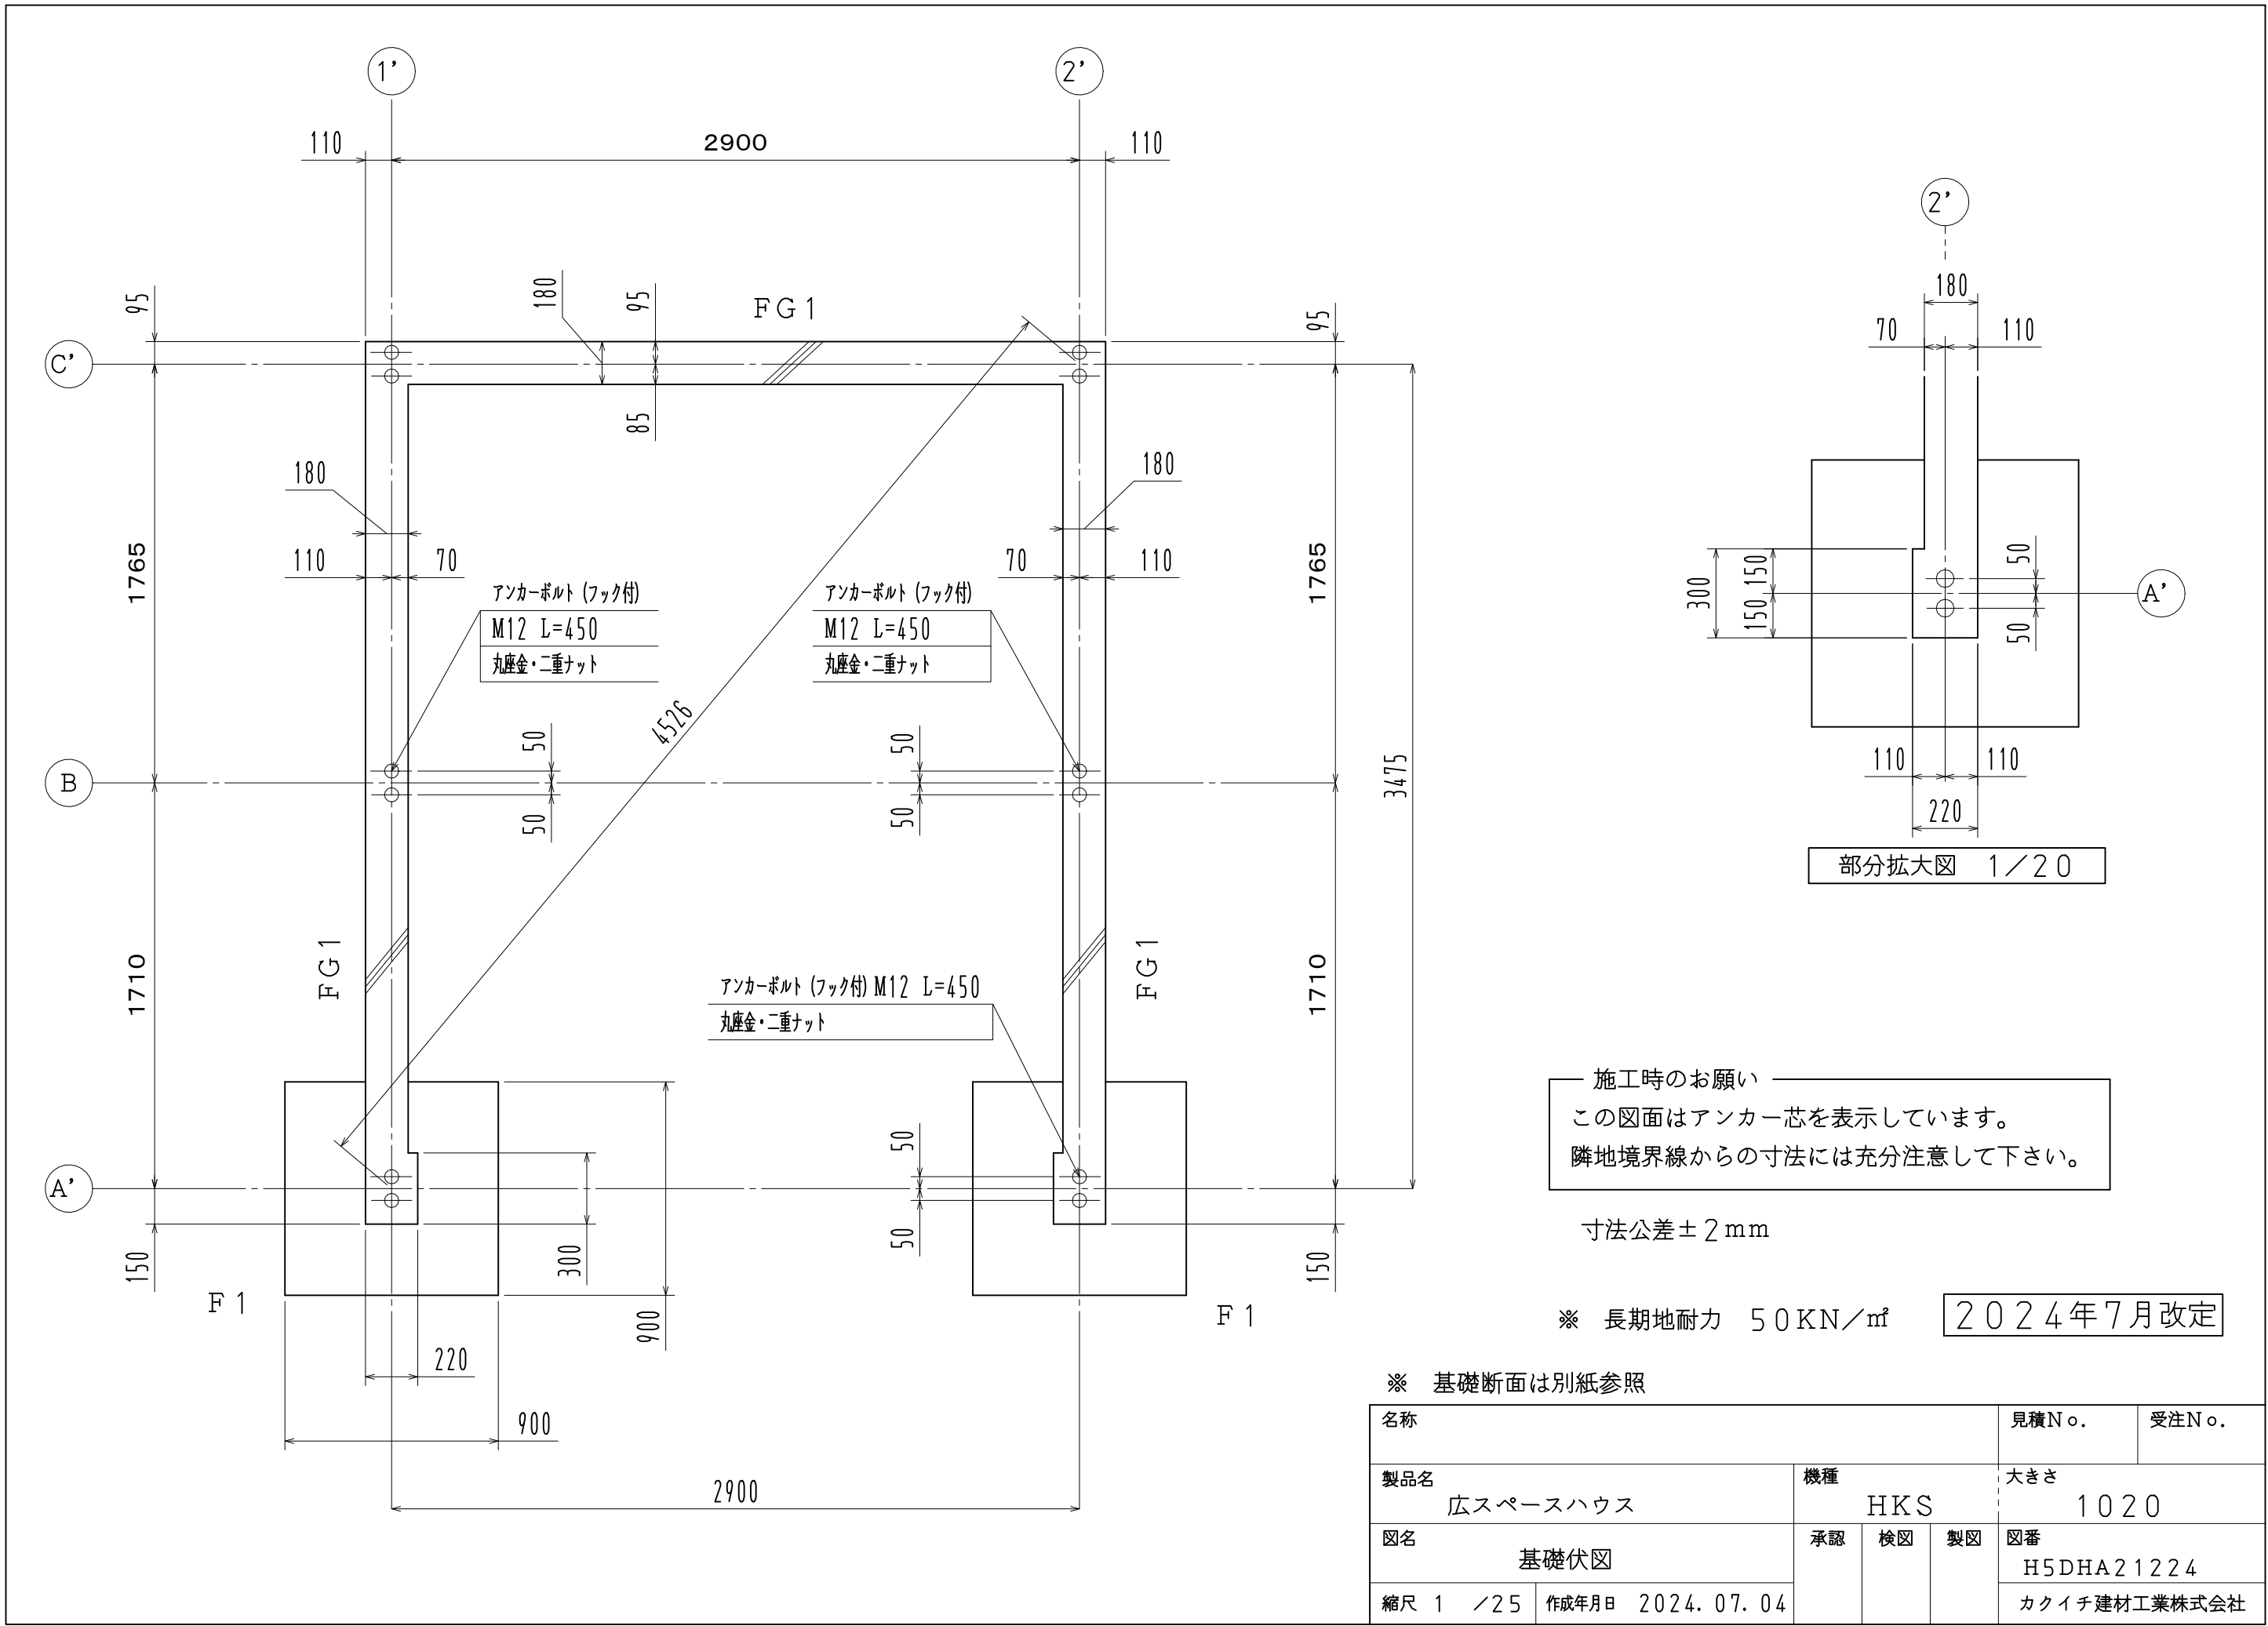

※ 基礎断面は別紙参照

名称				見積No.	受注No.
製品名		機種		大きさ	
広スペースハウス		HKS		1020	
図名		承認	検図	製図	図番
基礎伏図					H5DHA21224
縮尺 1/25		作成年月日 2024. 07. 04		カクイチ建材工業株式会社	