


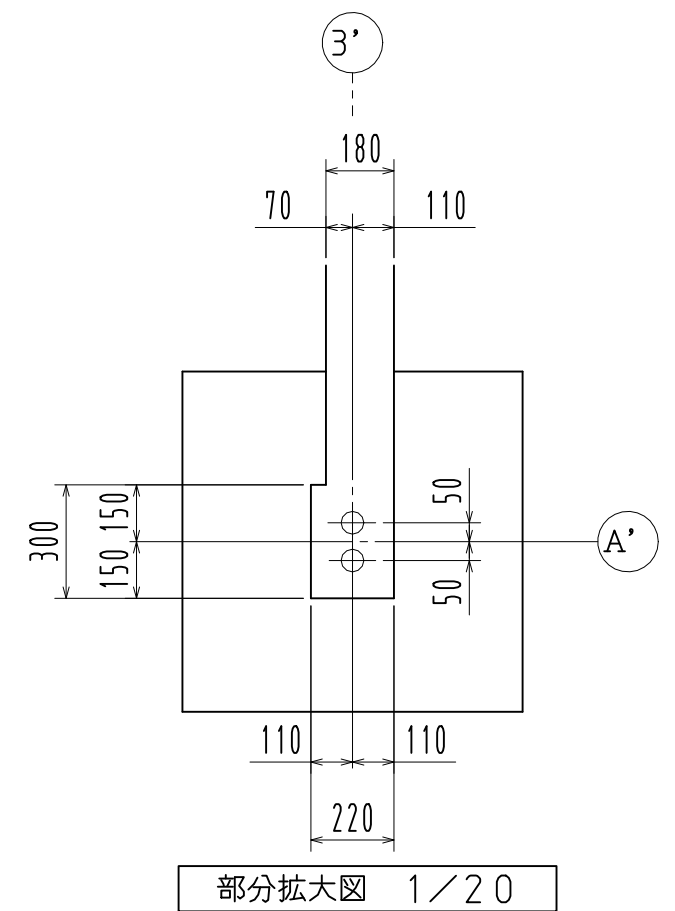

部分拡大図 1/20

名称		見積No.		受注No.	
製品名 広スペースハウス		機種 KSW		大きさ 2030	
図名 基礎伏図		承認	検図	製図	図番 H5DHA21148
縮尺 1 / 40	作成年月日 2024. 07. 09				カクイチ建材工業株式会社