
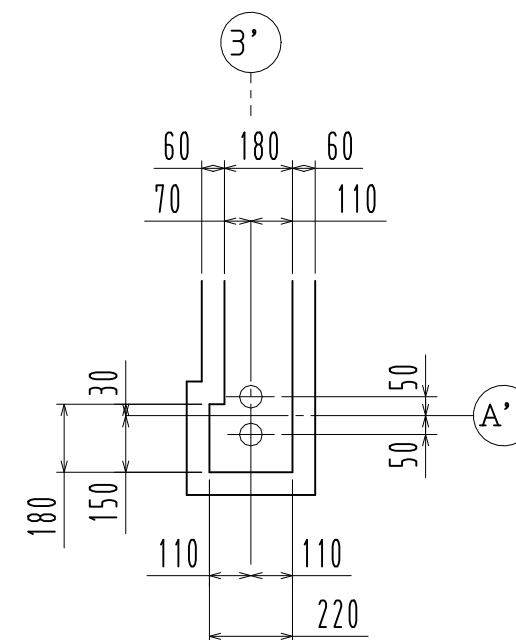


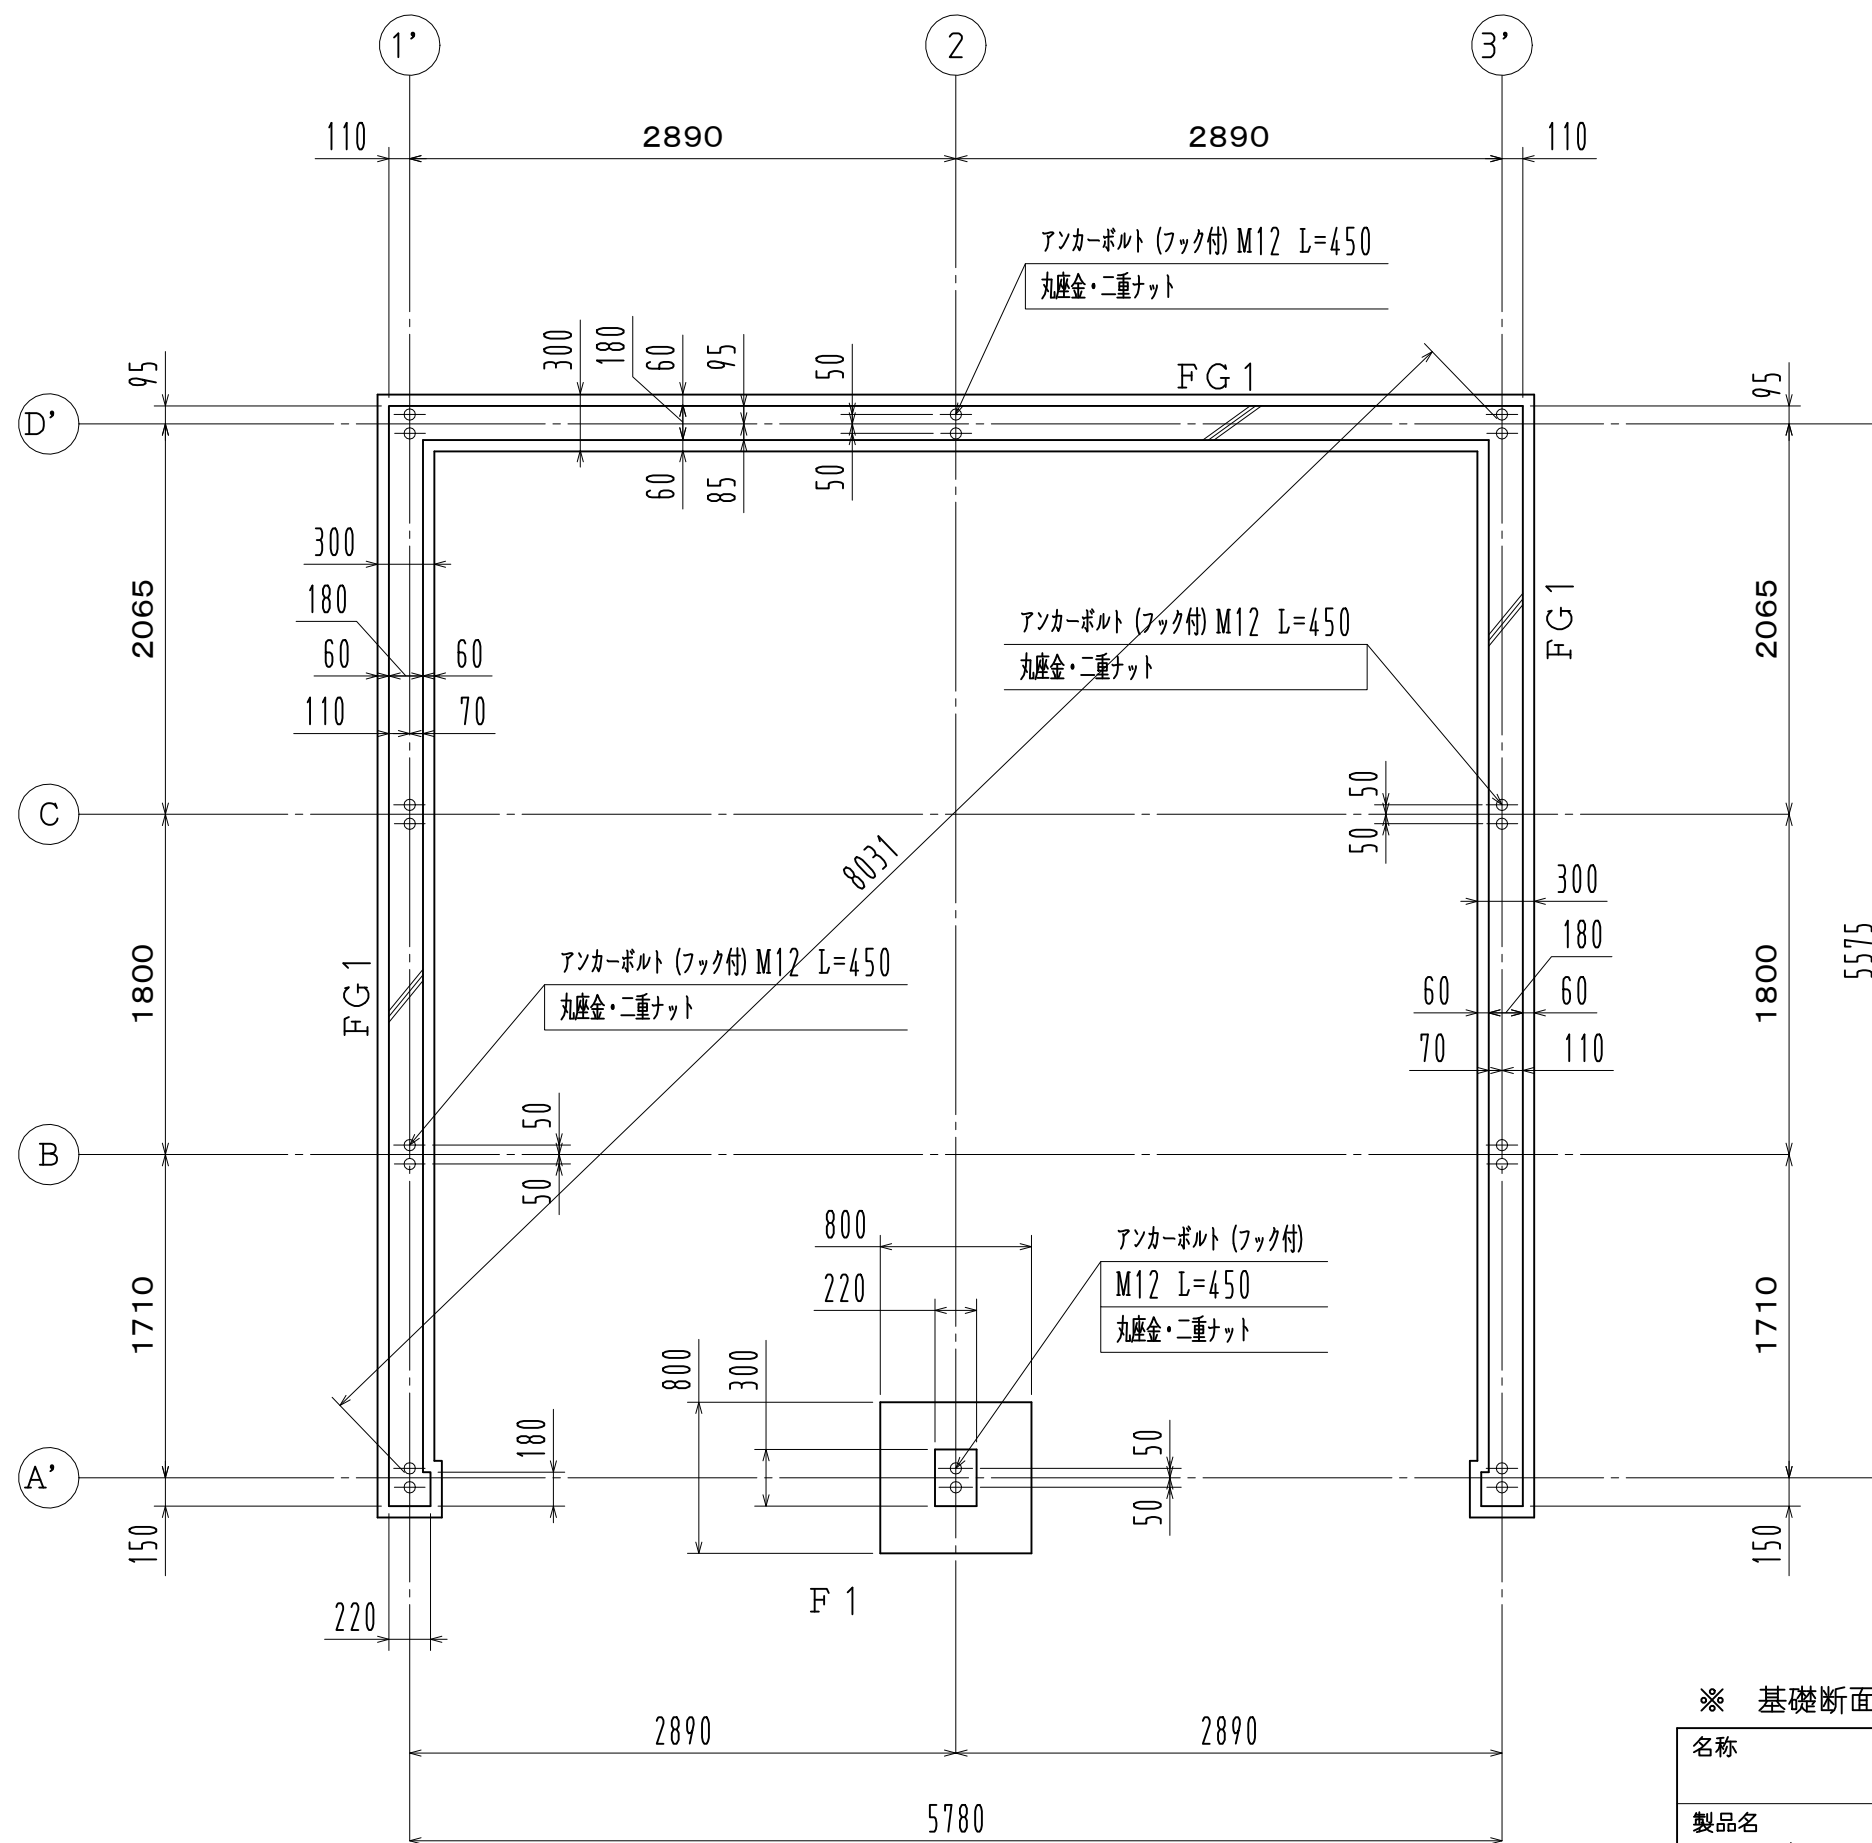

部分拡大図 1/20

施工時のお願い
この図面はアンカー芯を表示しています。
隣地境界線からの寸法には充分注意して下さい。

寸法公差±2mm

※ 基礎断面は別紙参照

名称				見積No.	受注No.
製品名		機種		大きさ	
広スペースハウス		KKS		2031	
図名		承認	検図	製図	図番
基礎伏図					H5DHA21051
縮尺 1/40		作成年月日 2024. 06. 27		カクイチ建材工業株式会社	

※ 長期地耐力 30KN/m²

2024年7月改定