


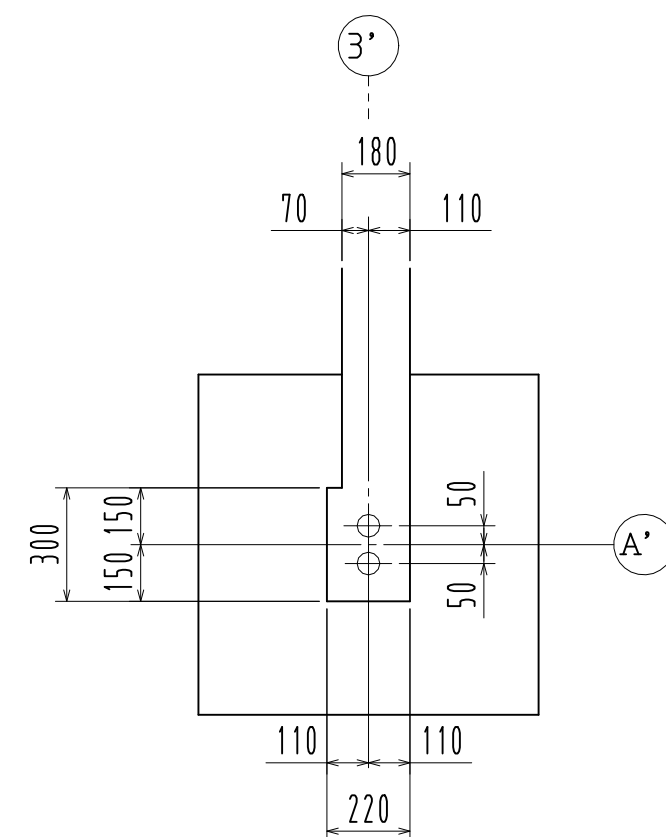

※ 基礎断面は別紙参照

※ 長期地耐力 50 kN/m^2

名称				見積No.		受注No.	
製品名 広スペースハウス			機種 HKS		大きさ 2035		
図名 基礎伏図			承認	検図	製図	図番 H5DHA21234	
縮尺 1 / 50 作成年月日 2024. 07. 04						カクイチ建材工業株式会社	