



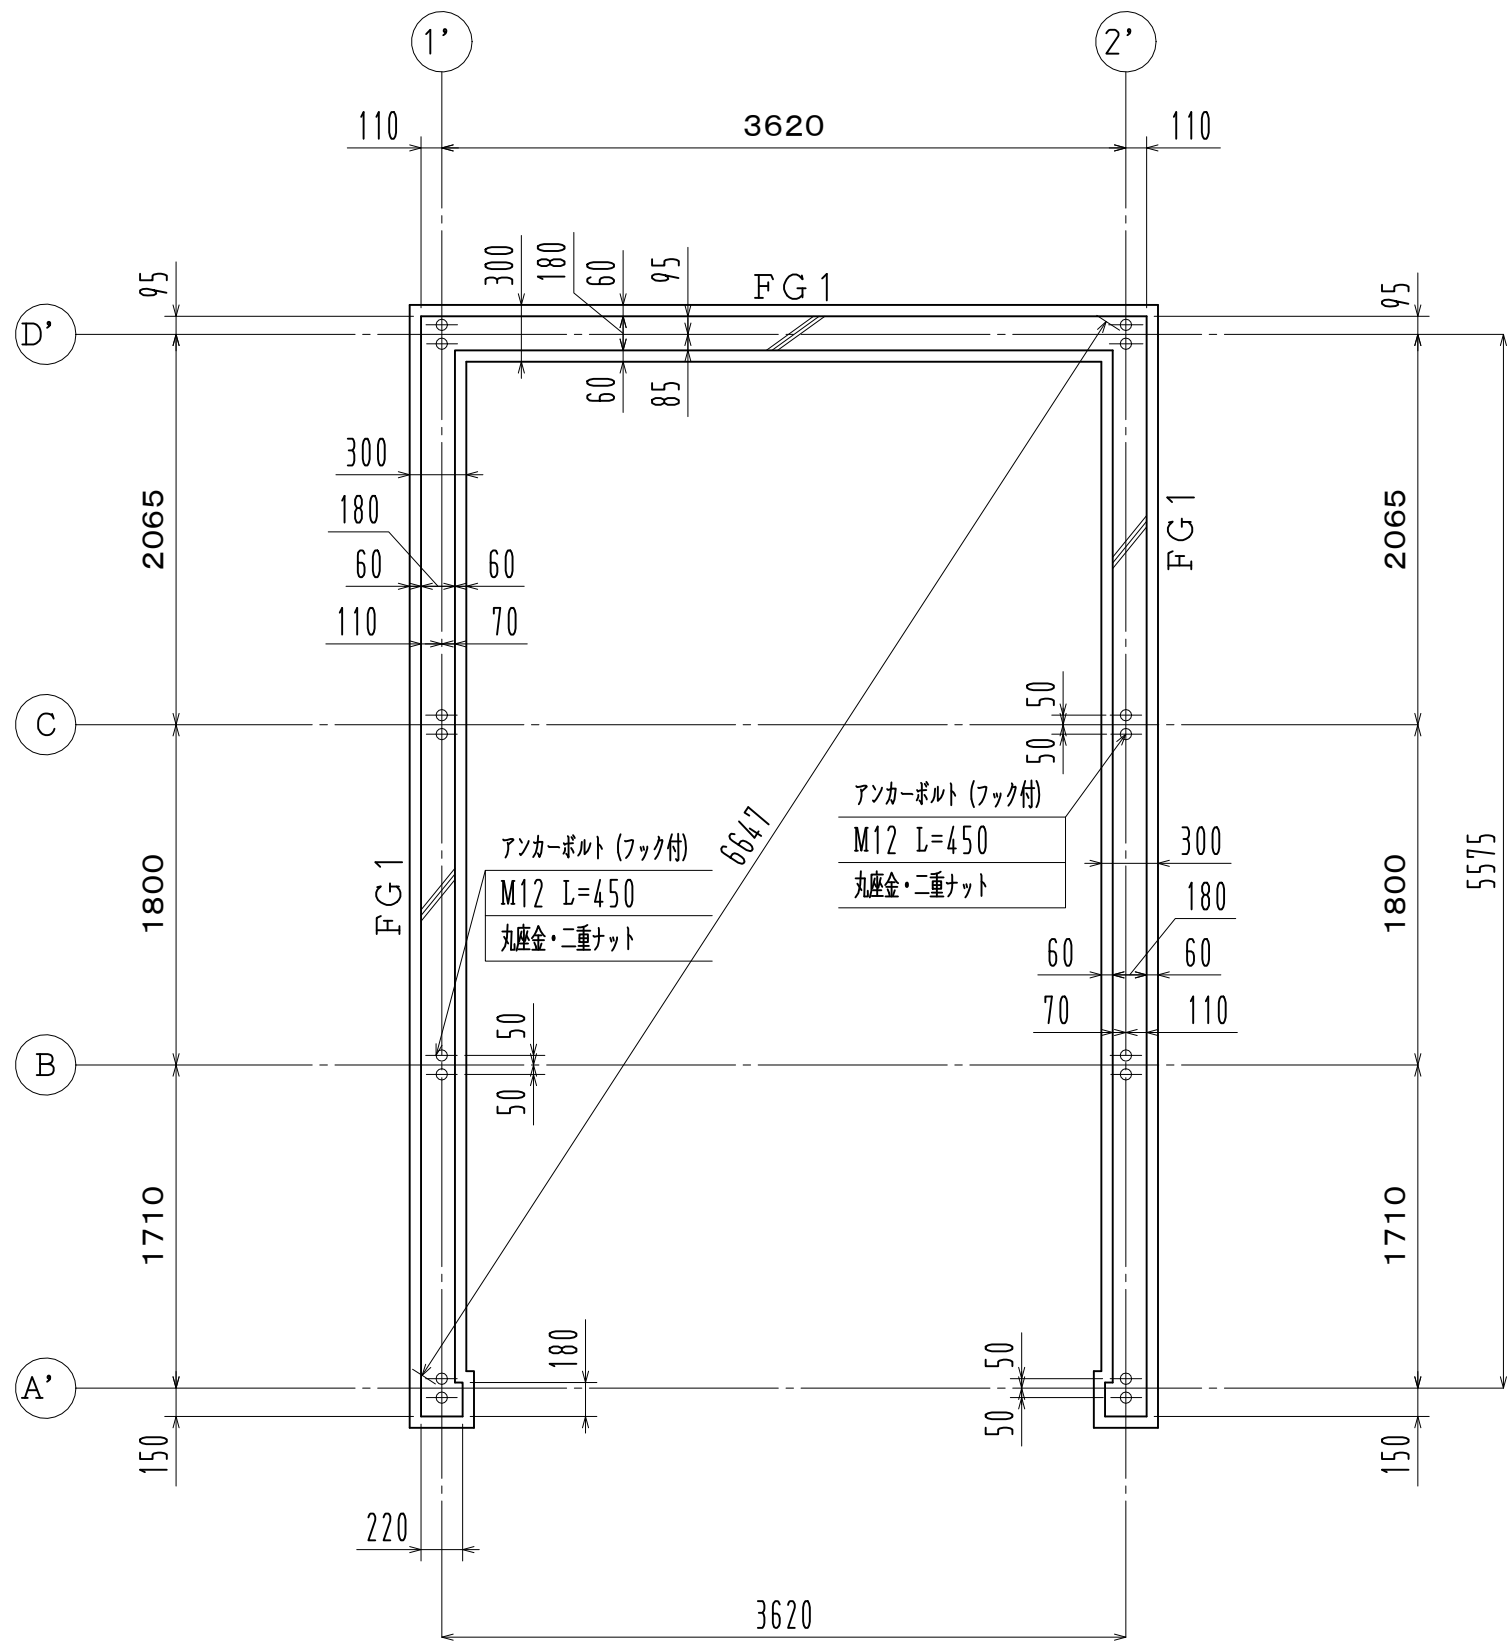

※ 長期地耐力 30KN/m² 2024年7月改定

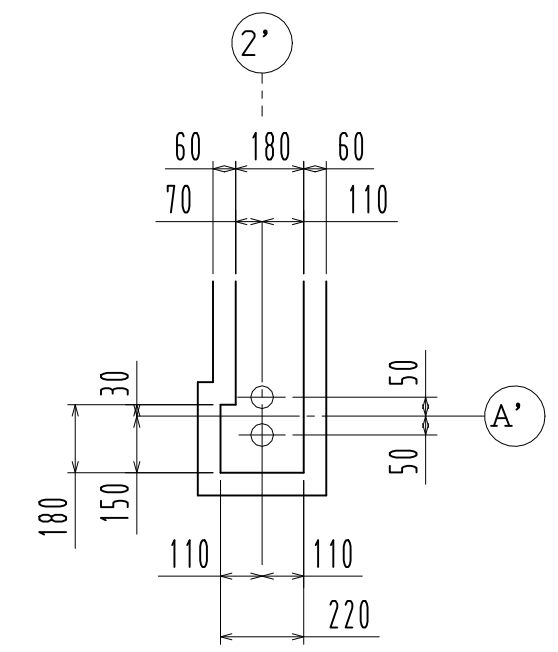

施工時のお願い
この図面はアンカー芯を表示しています。
隣地境界線からの寸法には充分注意して下さい。

※ 基礎断面は別紙参照

寸法公差±2mm

名称				見積No.	受注No.
製品名		機種		大きさ	
広スペースハウス		KKS		1031W	
図名		承認	検図	製図	図番
基礎伏図					H5DHA21637
縮尺 1 / 40	作成年月日 2024. 08. 23				カクイチ建材工業株式会社