


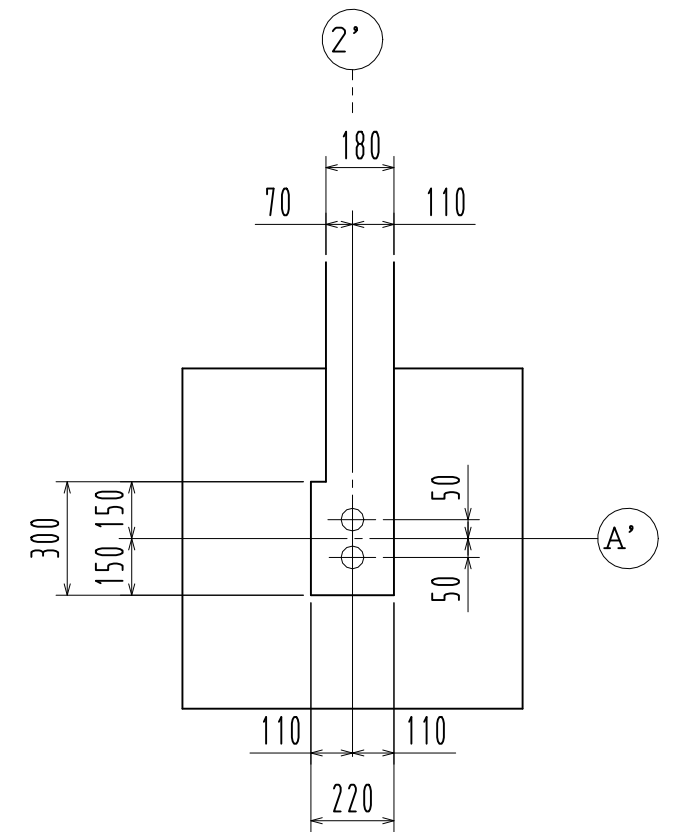

— 施工時のお願い —

この図面はアンカー芯を表示しています。

隣地境界線からの寸法には充分注意して下さい。

※ 長期地耐力 50 kN/m^2

2024年7月改定

名称				見積No.		受注No.	
製品名 広スペースハウス			機種 HHK			大きさ 1031	
図名 基礎伏図			承認	検図	製図	図番 H5DHA21303	
縮尺 1 / 40		作成年月日 2024. 07. 09				カクイチ建材工業株式会社	