


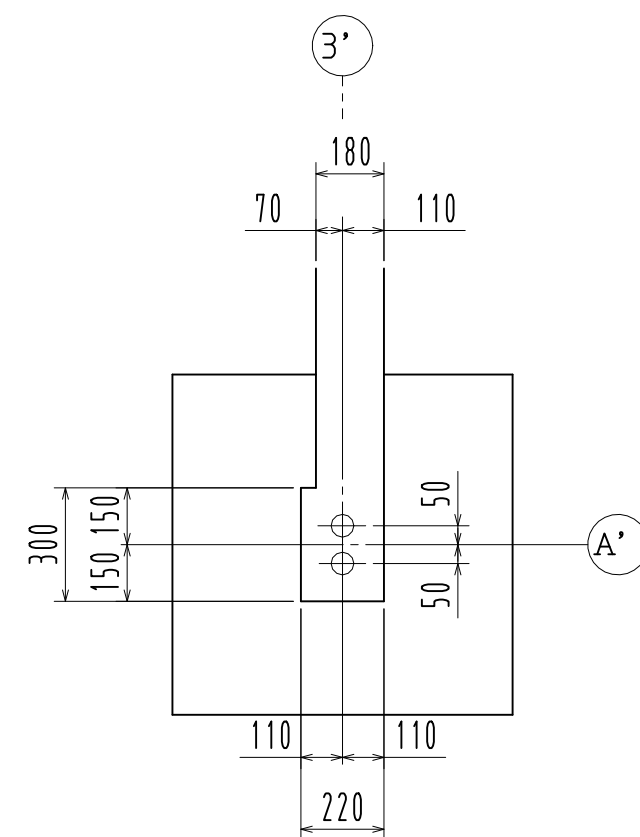

※ 基礎断面は別紙参照

※ 長期地耐力 50 kN/m^2

名称			見積No.		受注No.	
製品名 広スペースハウス			機種 HHK		大きさ 2035	
図名 基礎伏図			承認	検図	製図	図番 H5DHA21309
縮尺 1 / 50 作成年月日 2024. 07. 09						カクイチ建材工業株式会社