


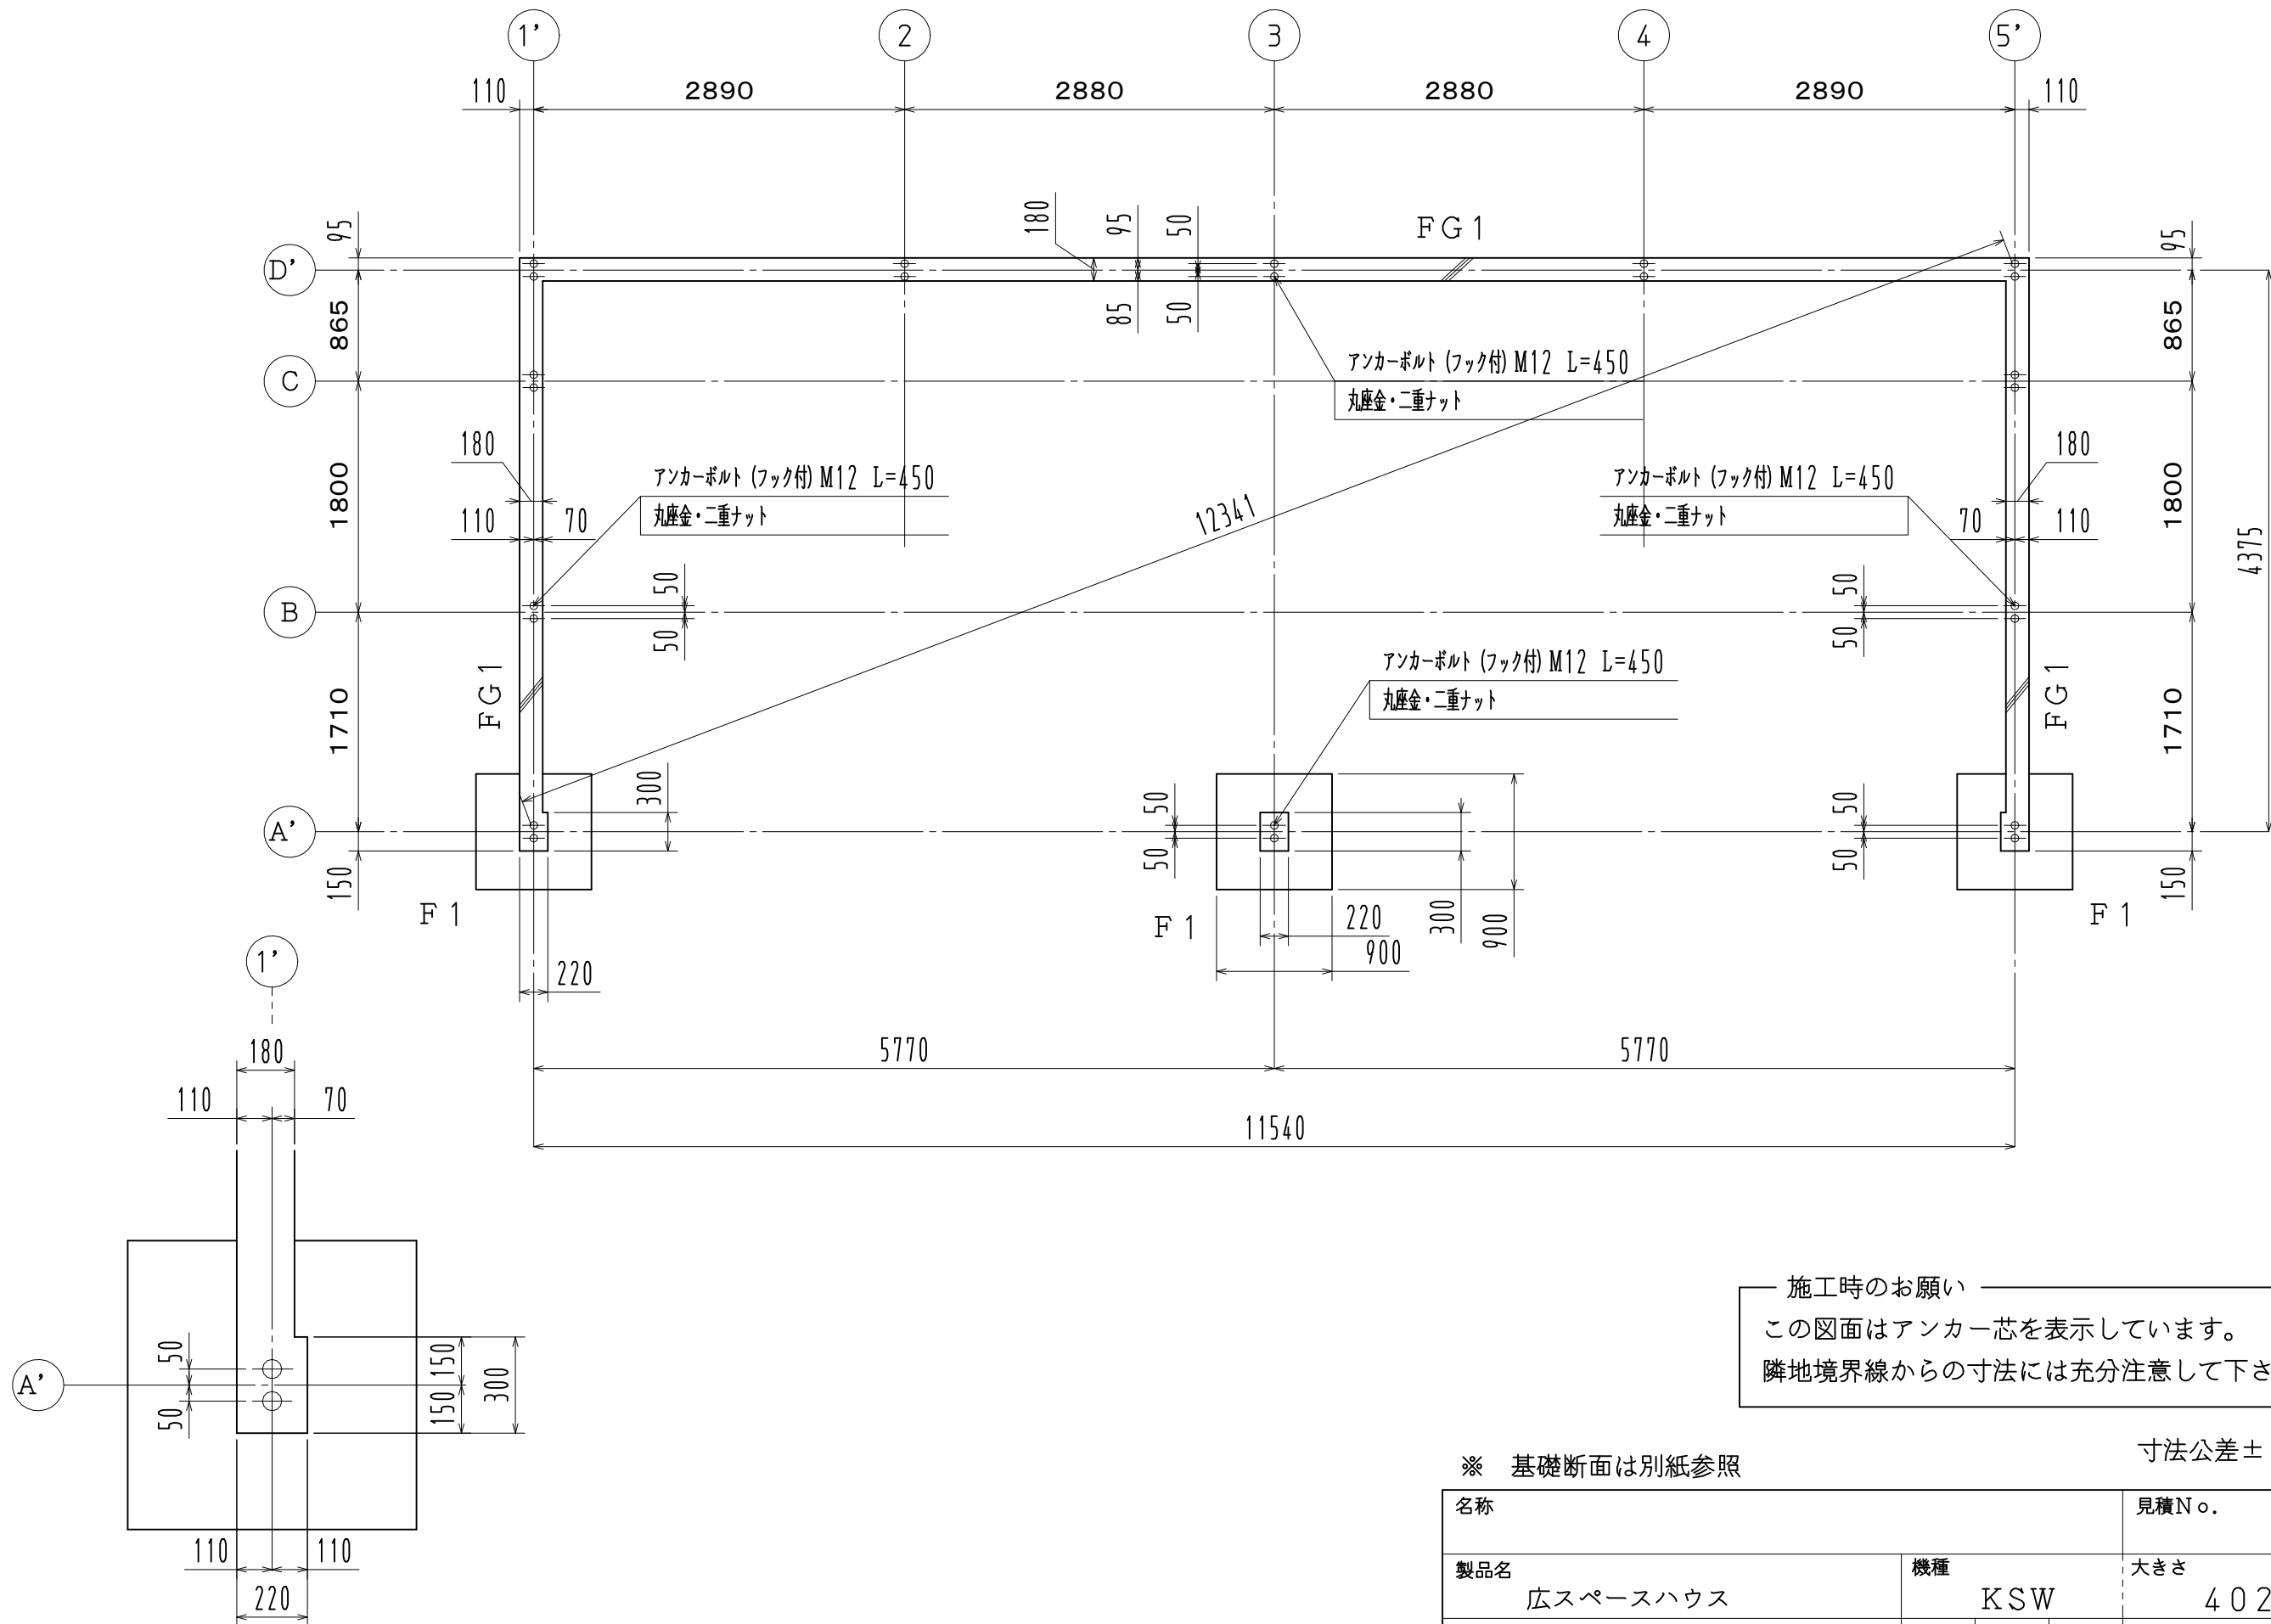

施工時のお願い

この図面はアンカー芯を表示しています。
隣地境界線からの寸法には充分注意して下さい。

※ 基礎断面は別紙参照

寸法公差±2mm

名称				見積No.		受注No.	
製品名 広スペースハウス			機種 KSW		大きさ 4025		
図名 基礎伏図			承認	検図	製図	図番 H5DHA21165	
縮尺 1 / 50		作成年月日 2024. 07. 09					
							カクイチ建材工業株式会社

部分拡大図 1/20

※ 長期地耐力 50KN/m²

2024年7月改定