



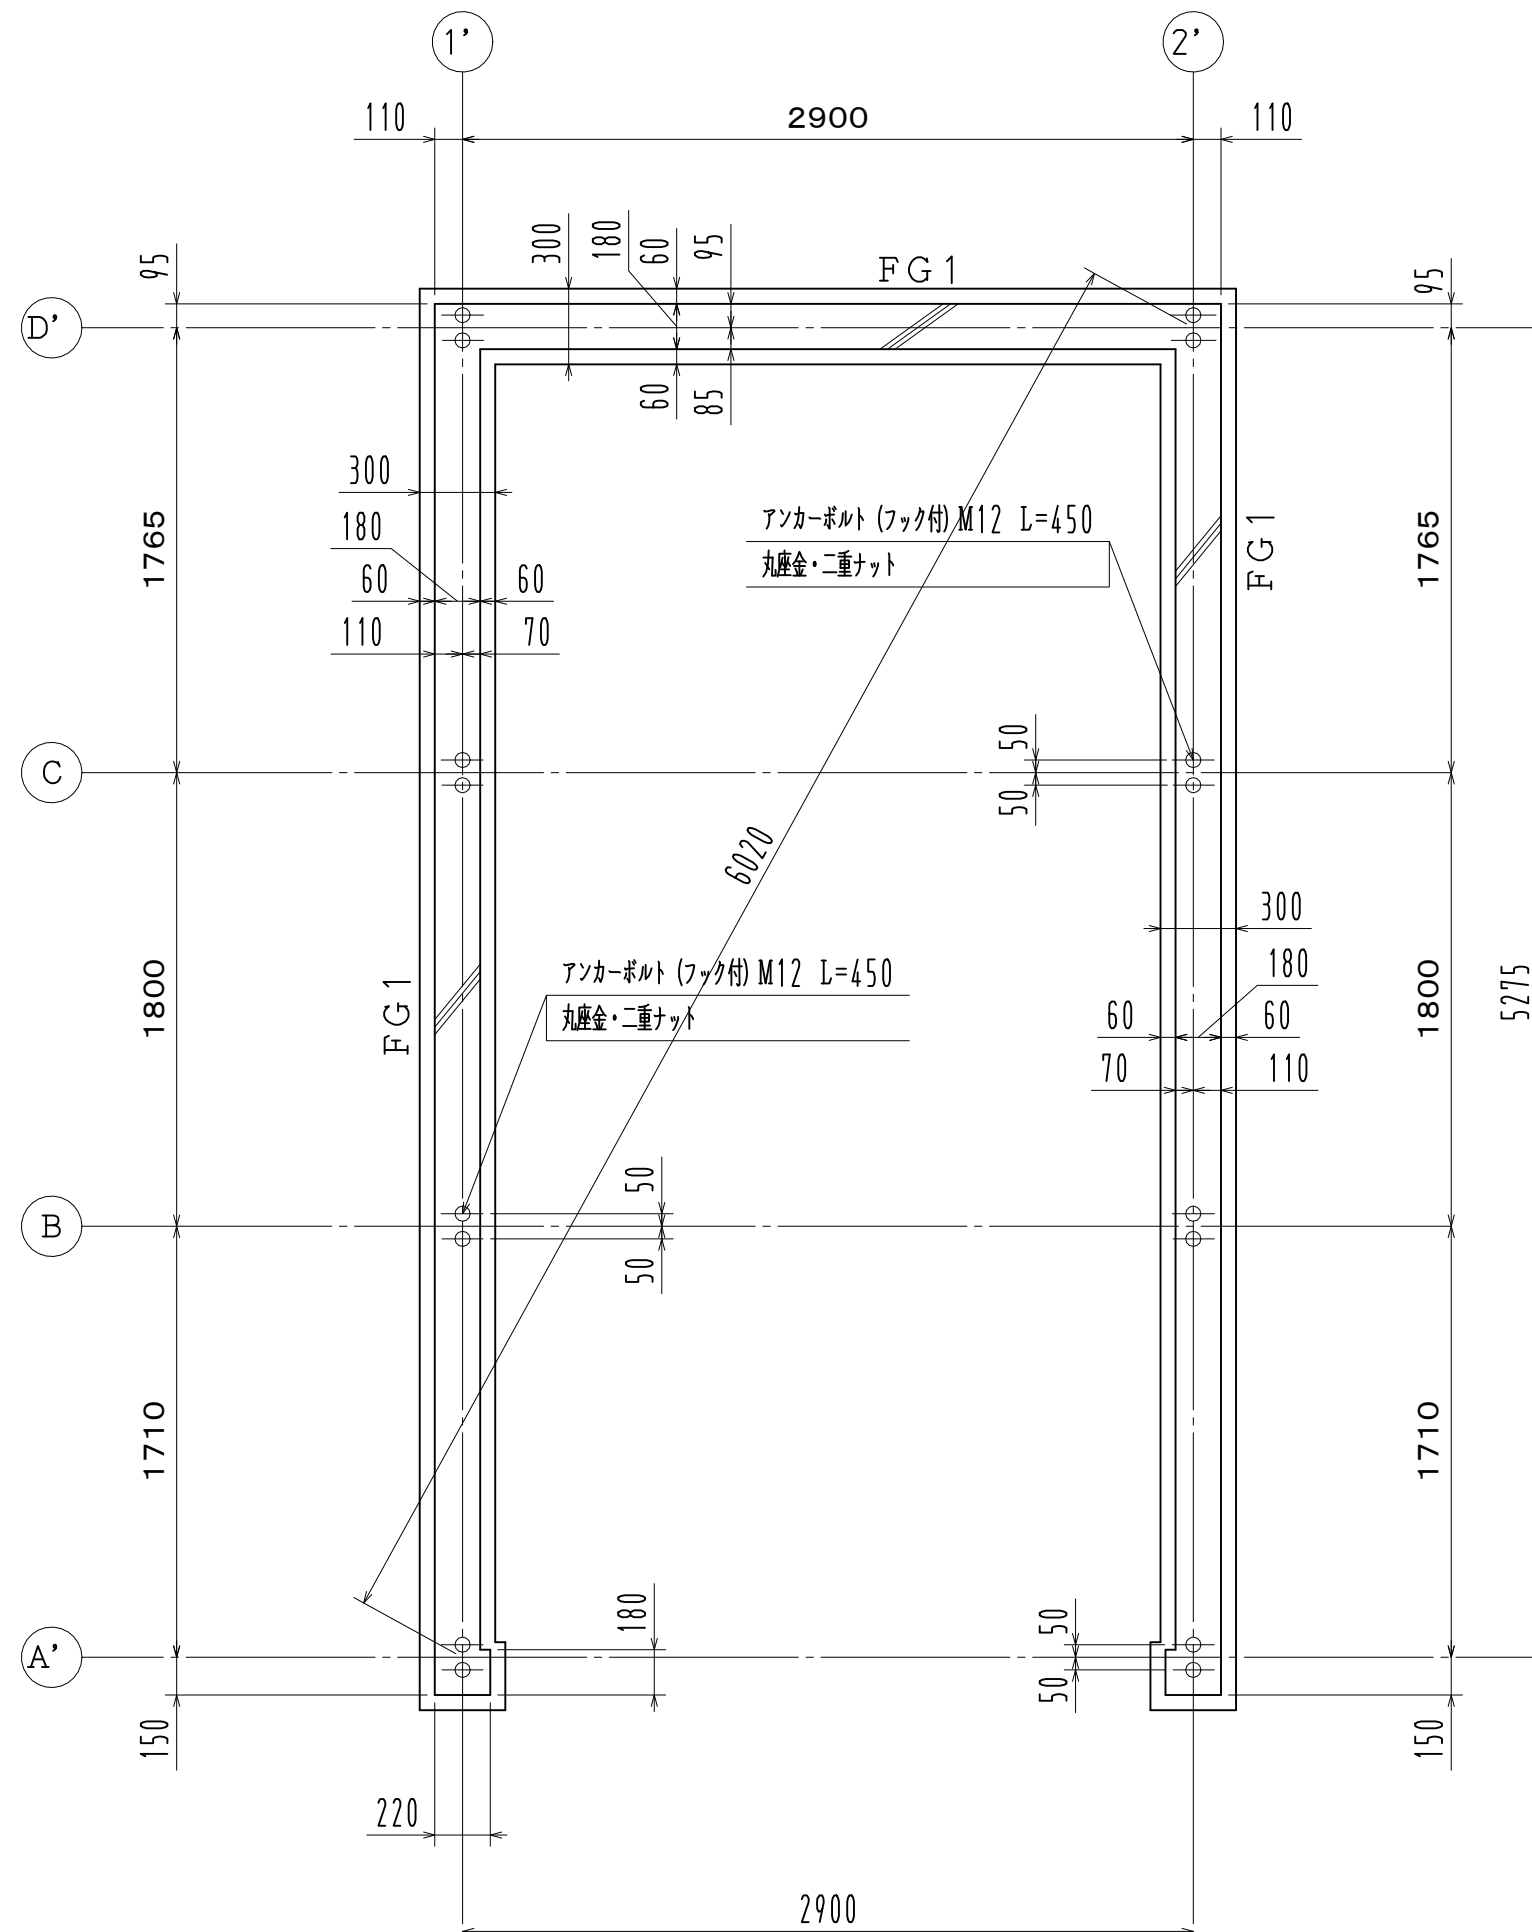

※ 長期地耐力 30KN/m<sup>2</sup>

2024年7月改定

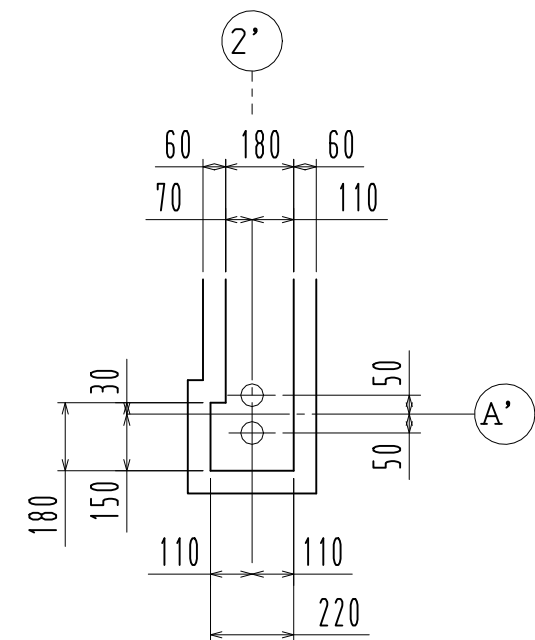

部分拡大図 1/20

施工時のお願い  
この図面はアンカー芯を表示しています。  
隣地境界線からの寸法には充分注意して下さい。

寸法公差±2mm

※ 基礎断面は別紙参照

|          |                    |     |    |       |              |
|----------|--------------------|-----|----|-------|--------------|
| 名称       |                    |     |    | 見積No. | 受注No.        |
| 製品名      |                    | 機種  |    | 大きさ   |              |
| 広スペースハウス |                    | KKS |    | 1030  |              |
| 図名       |                    | 承認  | 検図 | 製図    | 図番           |
| 基礎伏図     |                    |     |    |       | H5DHA21043   |
| 縮尺 1/30  | 作成年月日 2024. 06. 27 |     |    |       | カクイチ建材工業株式会社 |