



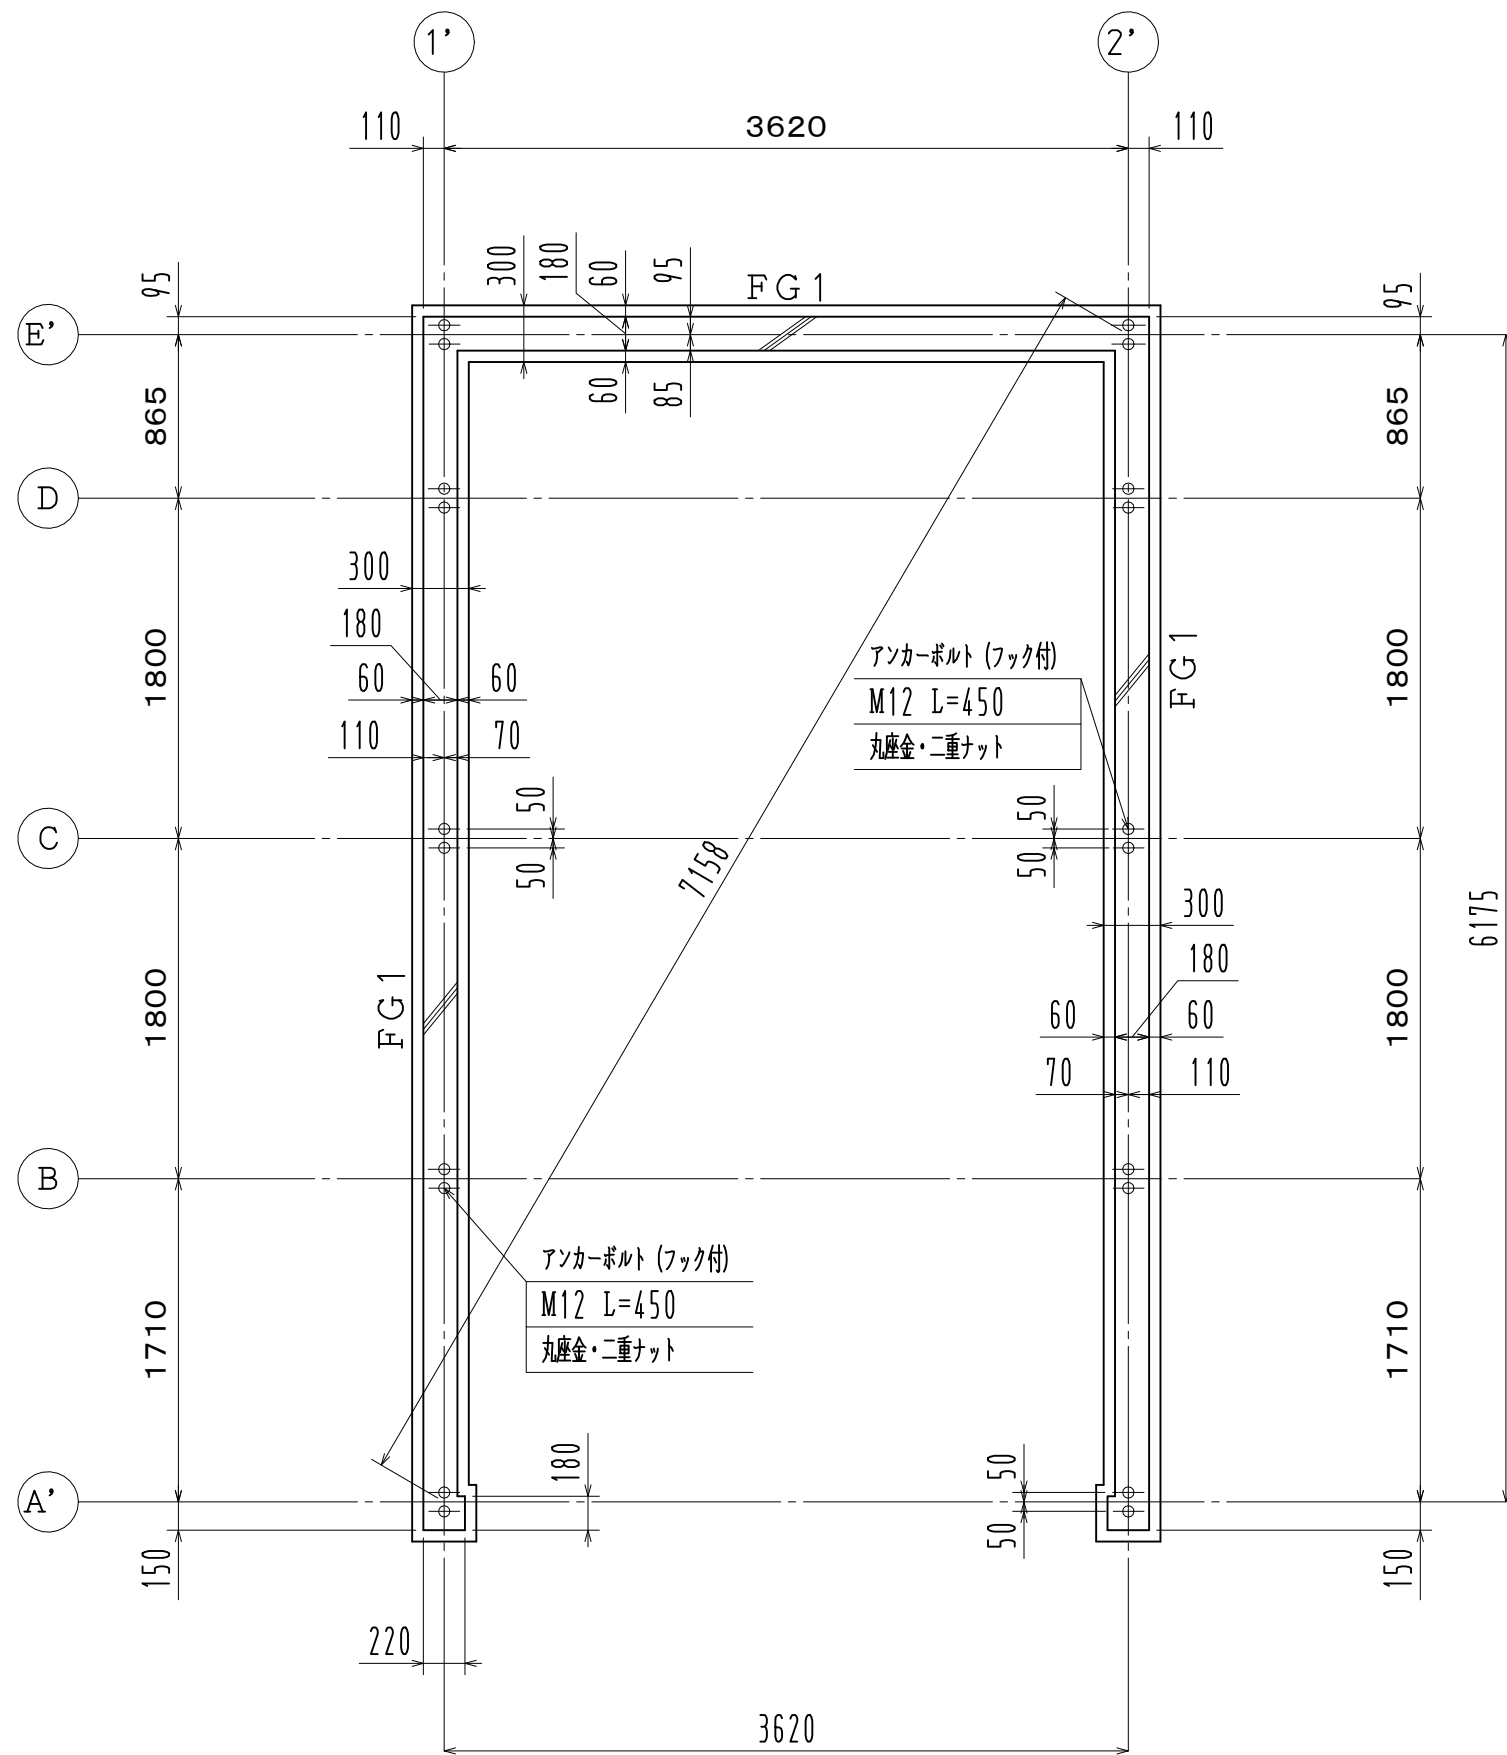

※ 長期地耐力 30KN/m²

2024年7月改定

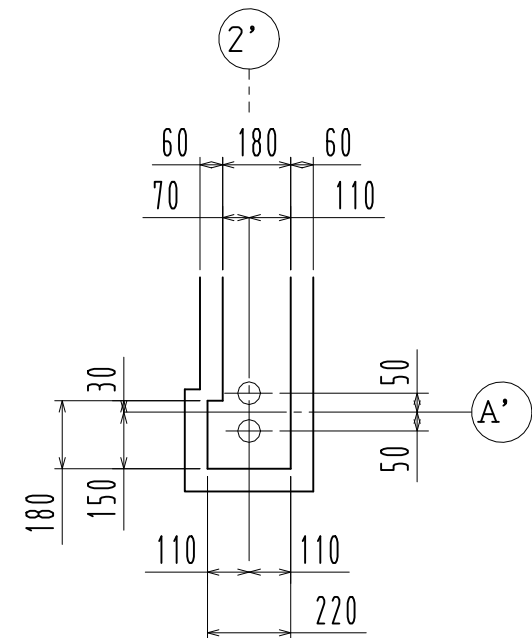

部分拡大図 1/20

— 施工時のお願い —
この図面はアンカー芯を表示しています。
隣地境界線からの寸法には充分注意して下さい。

寸法公差±2mm

※ 基礎断面は別紙参照

名称				見積No.	受注No.
製品名 広スペースハウス		機種 KKS		大きさ 1035W	
図名 基礎伏図		承認	検図	製図	図番 H5DHA21638
縮尺 1 / 40	作成年月日 2024. 08. 23				カクイチ建材工業株式会社