



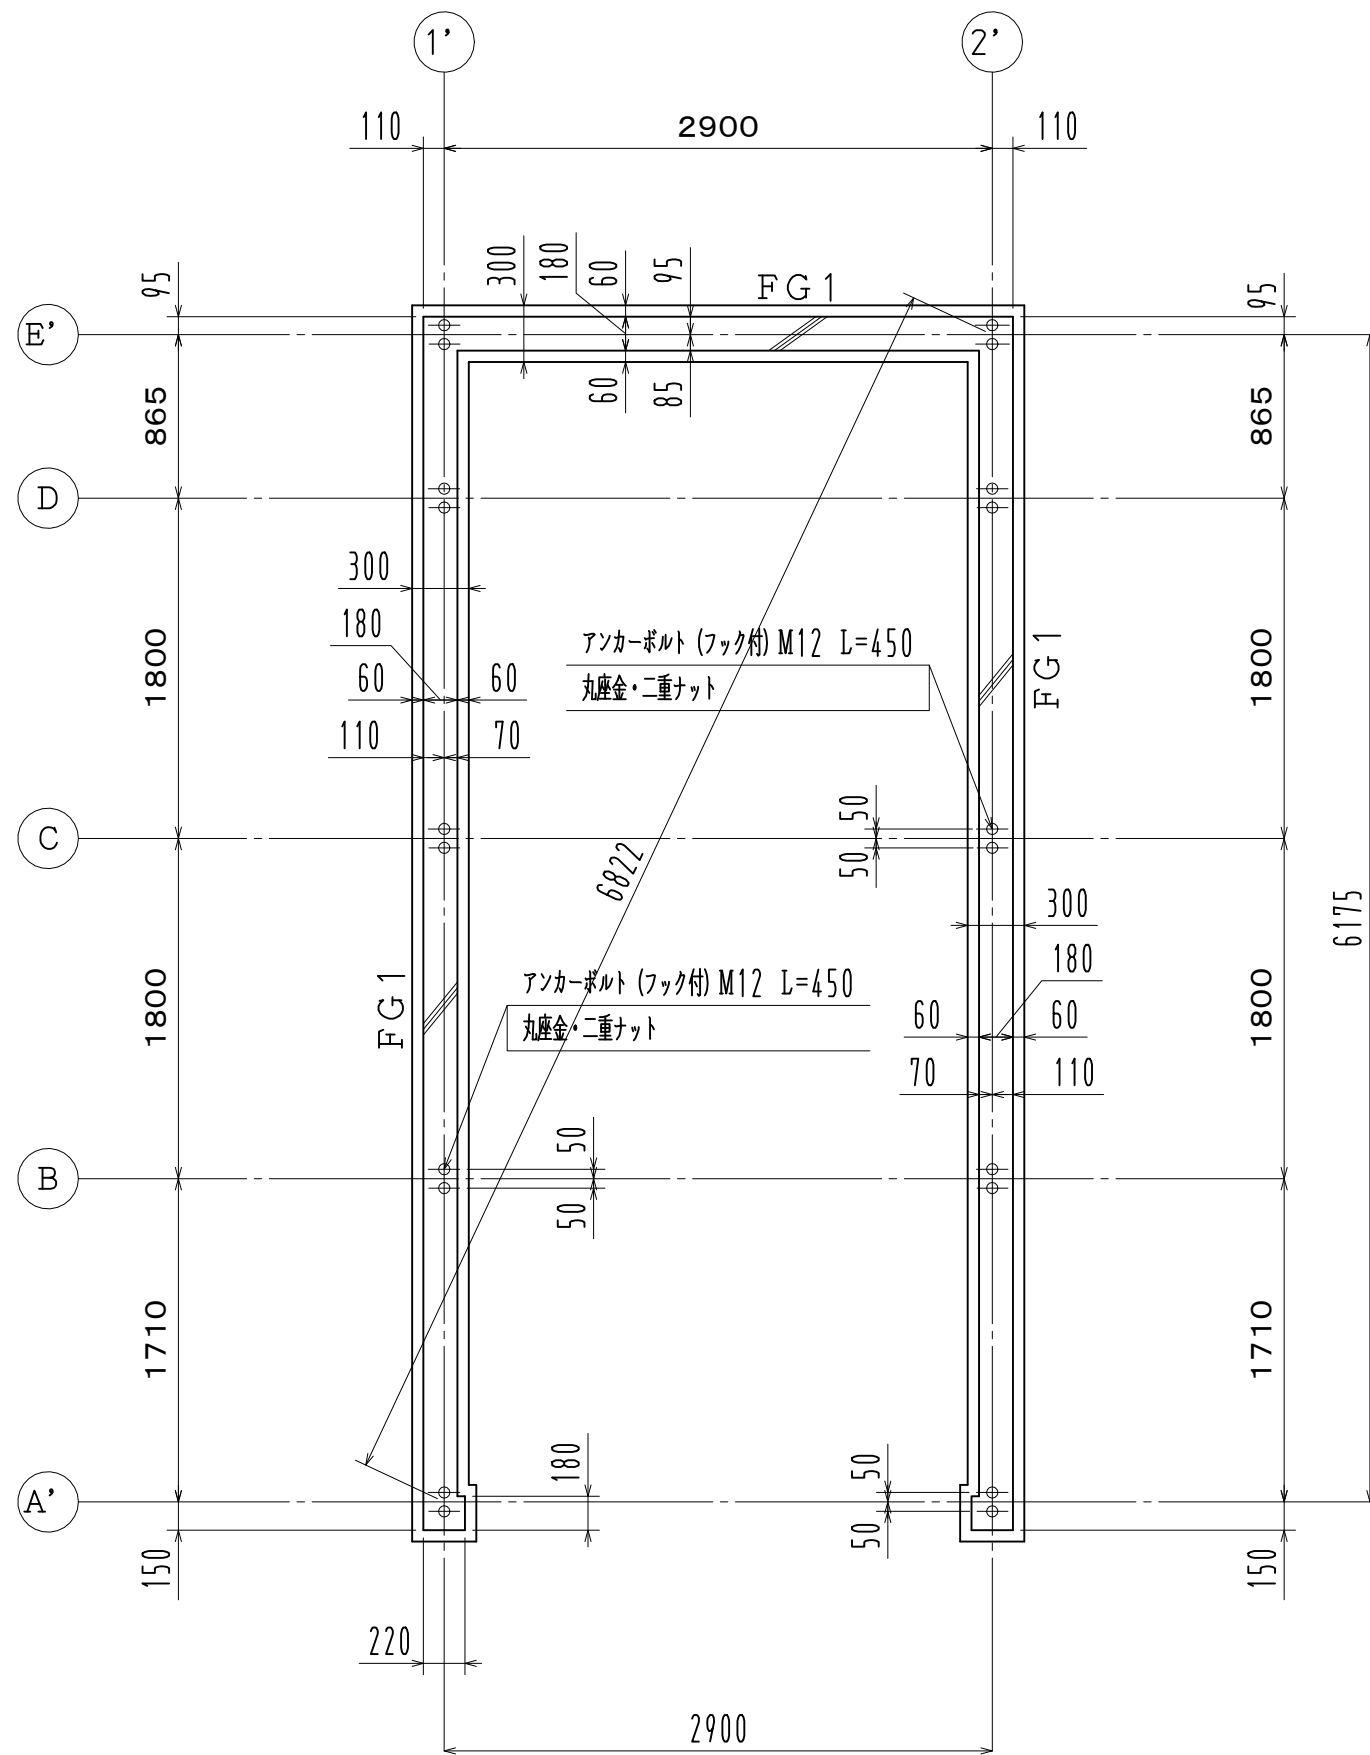

※ 長期地耐力 30KN/m²

2024年7月改定

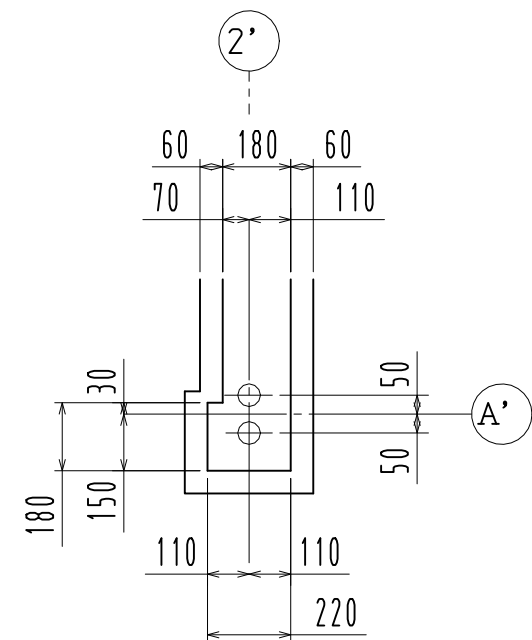

部分拡大図 1/20

— 施工時のお願い —
この図面はアンカー芯を表示しています。
隣地境界線からの寸法には充分注意して下さい。

寸法公差 ± 2 mm

※ 基礎断面は別紙参照

名称		見積No.	受注No.
製品名	広スペースハウス	機種	大きさ
		KKS	1035
図名	基礎伏図	承認	検図
		製図	図番
			H5DHA21045
縮尺	1 / 40	作成年月日	2024. 06. 27
			カクイチ建材工業株式会社