


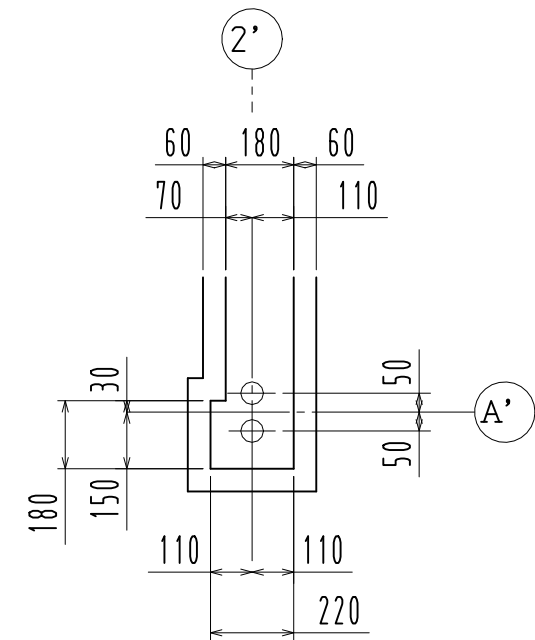

— 施工時のお願い —

この図面はアンカー芯を表示しています。

隣地境界線からの寸法には充分注意して下さい。

※ 基礎断面は別紙参照

名称				見積No.		受注No.	
製品名 広スペースハウス			機種 KKS		大きさ 1020W		
図名 基礎伏図			承認	検図	製図	図番 H5DHA21634	
縮尺 1 / 30 作成年月日 2024. 08. 23						カクイチ建材工業株式会社	

2024年7月改定