
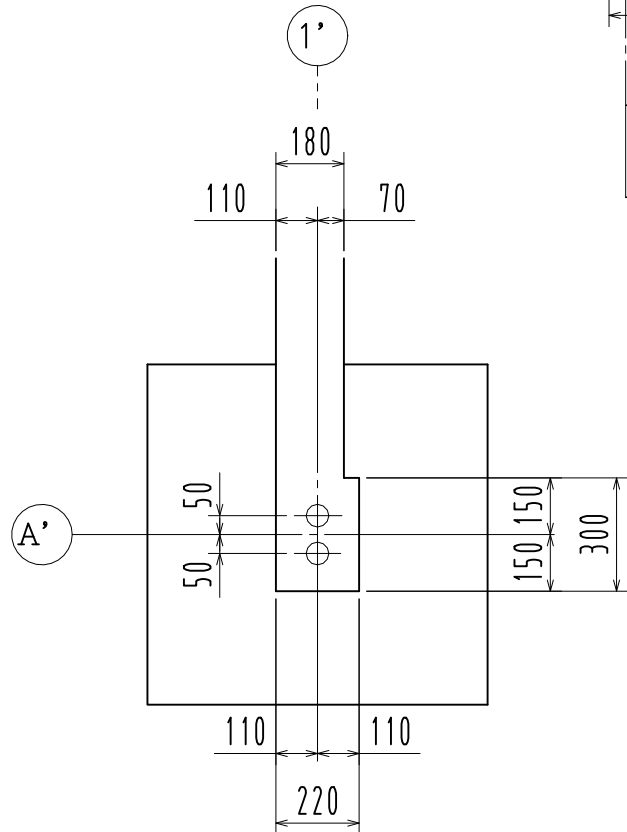


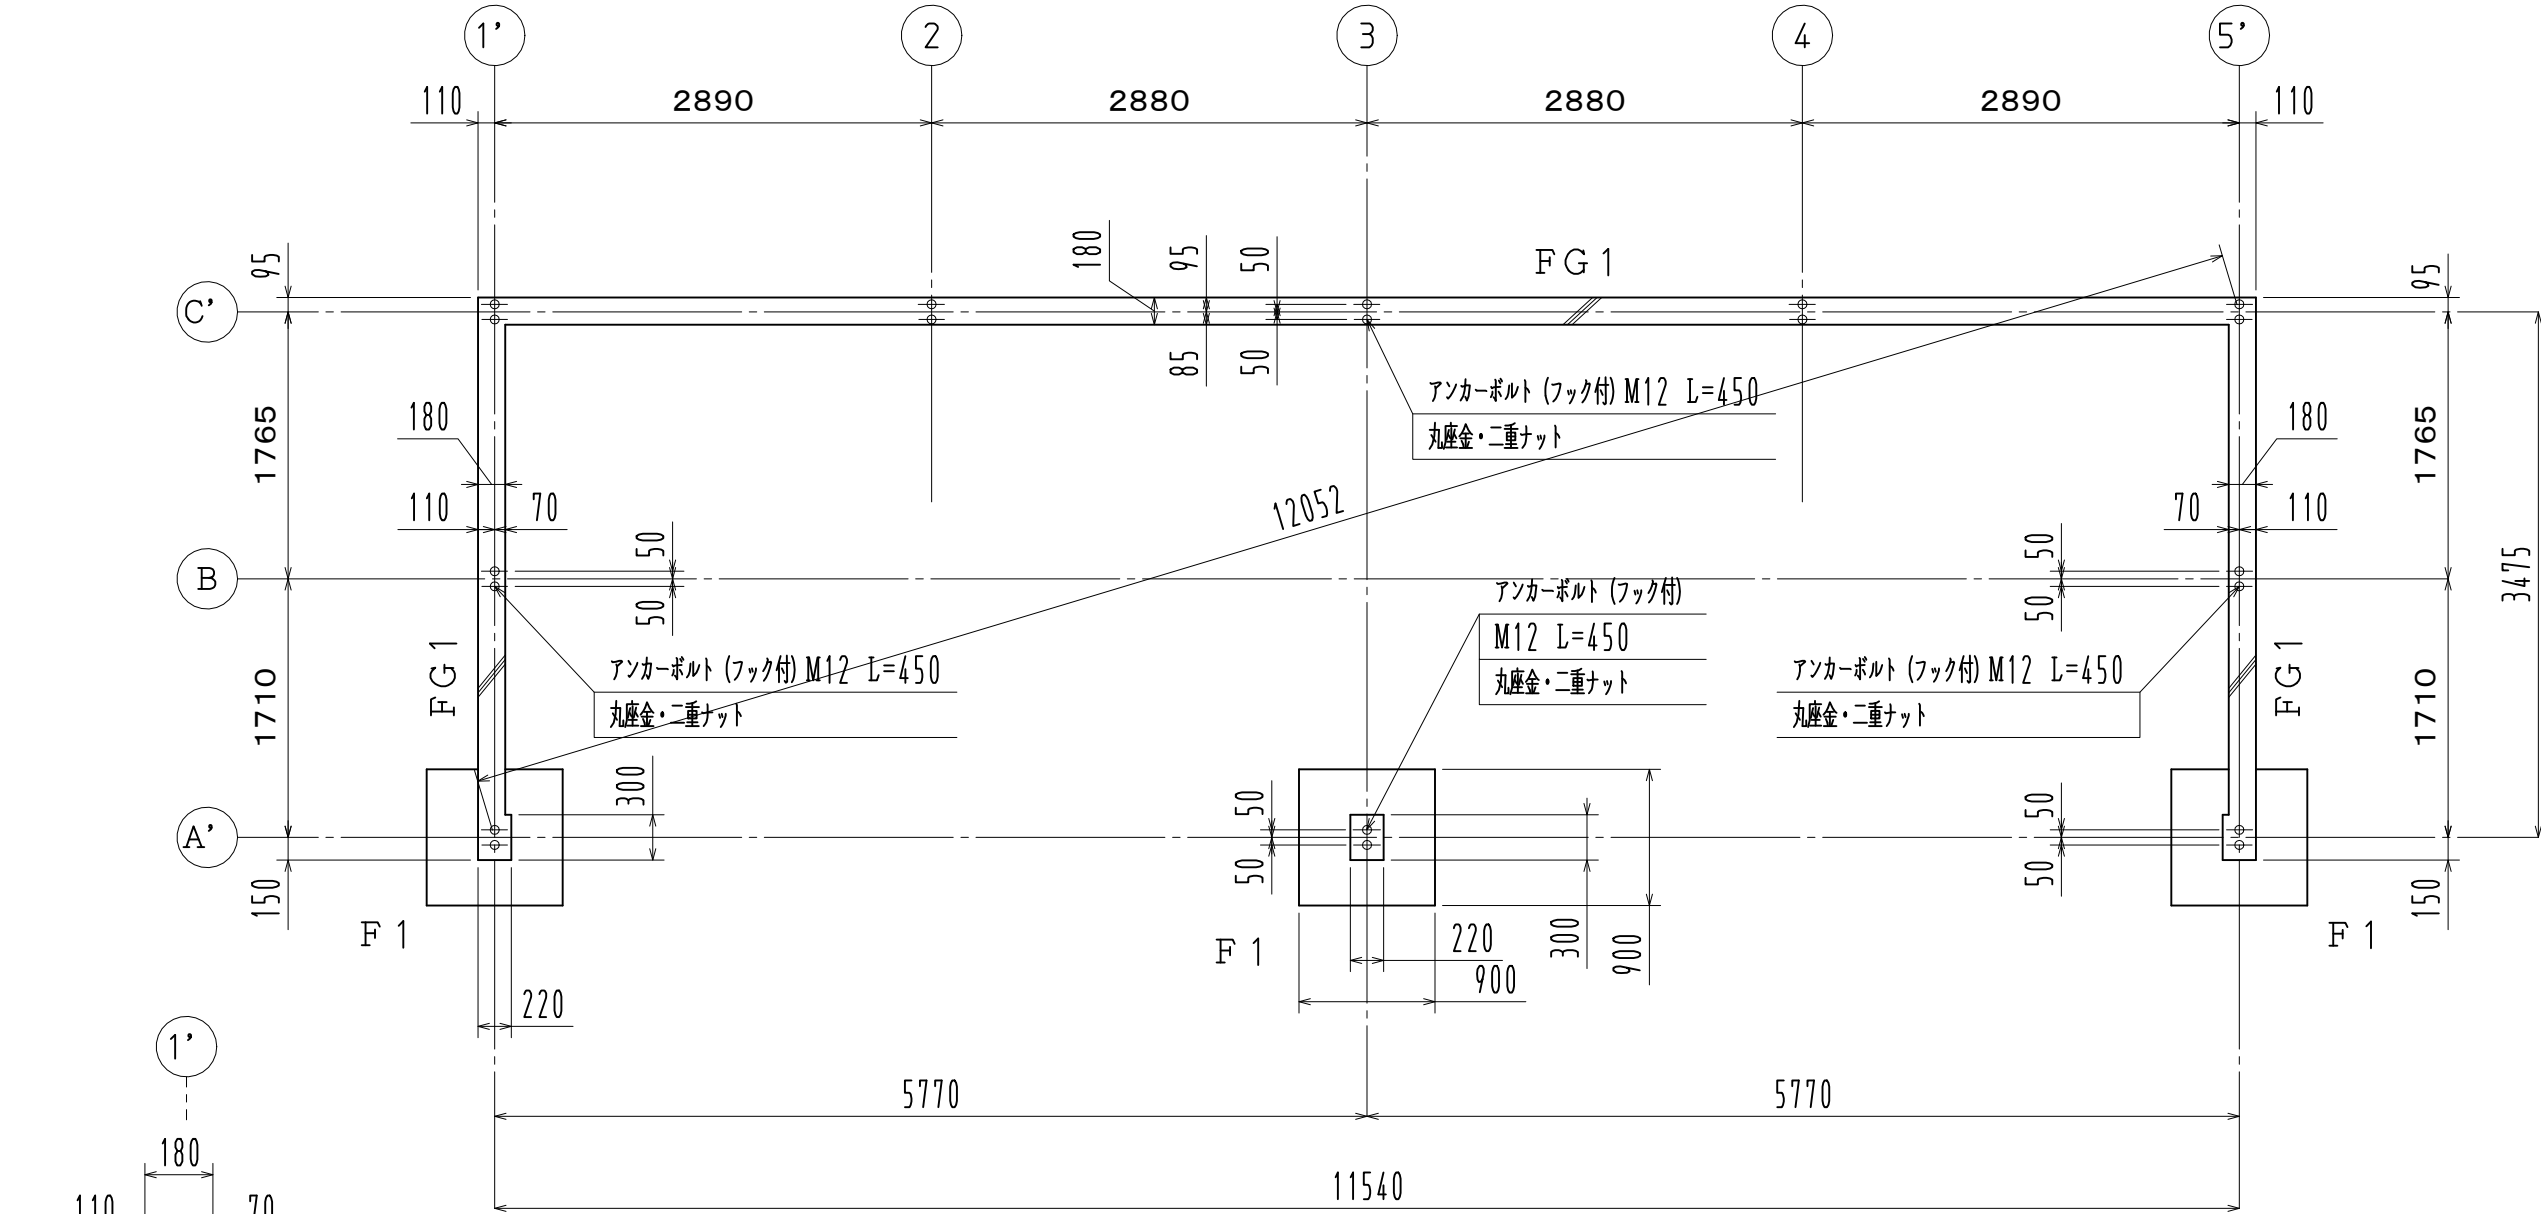

部分拡大図 1/20

施工時のお願い
この図面はアンカー芯を表示しています。
隣地境界線からの寸法には充分注意して下さい。

※ 基礎断面は別紙参照				寸法公差±2mm	
名称				見積No.	受注No.
製品名		機種		大きさ	
広スペースハウス		HKS		4020	
図名		承認	検図	製図	図番
基礎伏図					H5DHA21248
縮尺 1 /	作成年月日 2024. 07. 04				カクイチ建材工業株式会社