


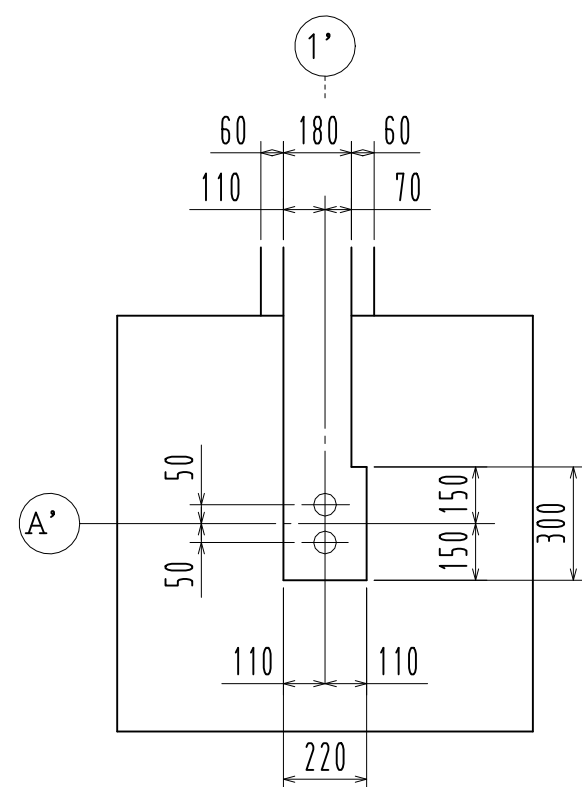

|                 |                    |           |    |             |                  |
|-----------------|--------------------|-----------|----|-------------|------------------|
| 名称              |                    | 見積No.     |    | 受注No.       |                  |
| 製品名<br>広スペースハウス |                    | 機種<br>KSW |    | 大きさ<br>6020 |                  |
| 図名<br>基礎伏図      |                    | 承認        | 検図 | 製図          | 図番<br>H5DHA21350 |
| 縮尺 1 / 60       | 作成年月日 2024. 07. 11 |           |    |             | カクイチ建材工業株式会社     |