


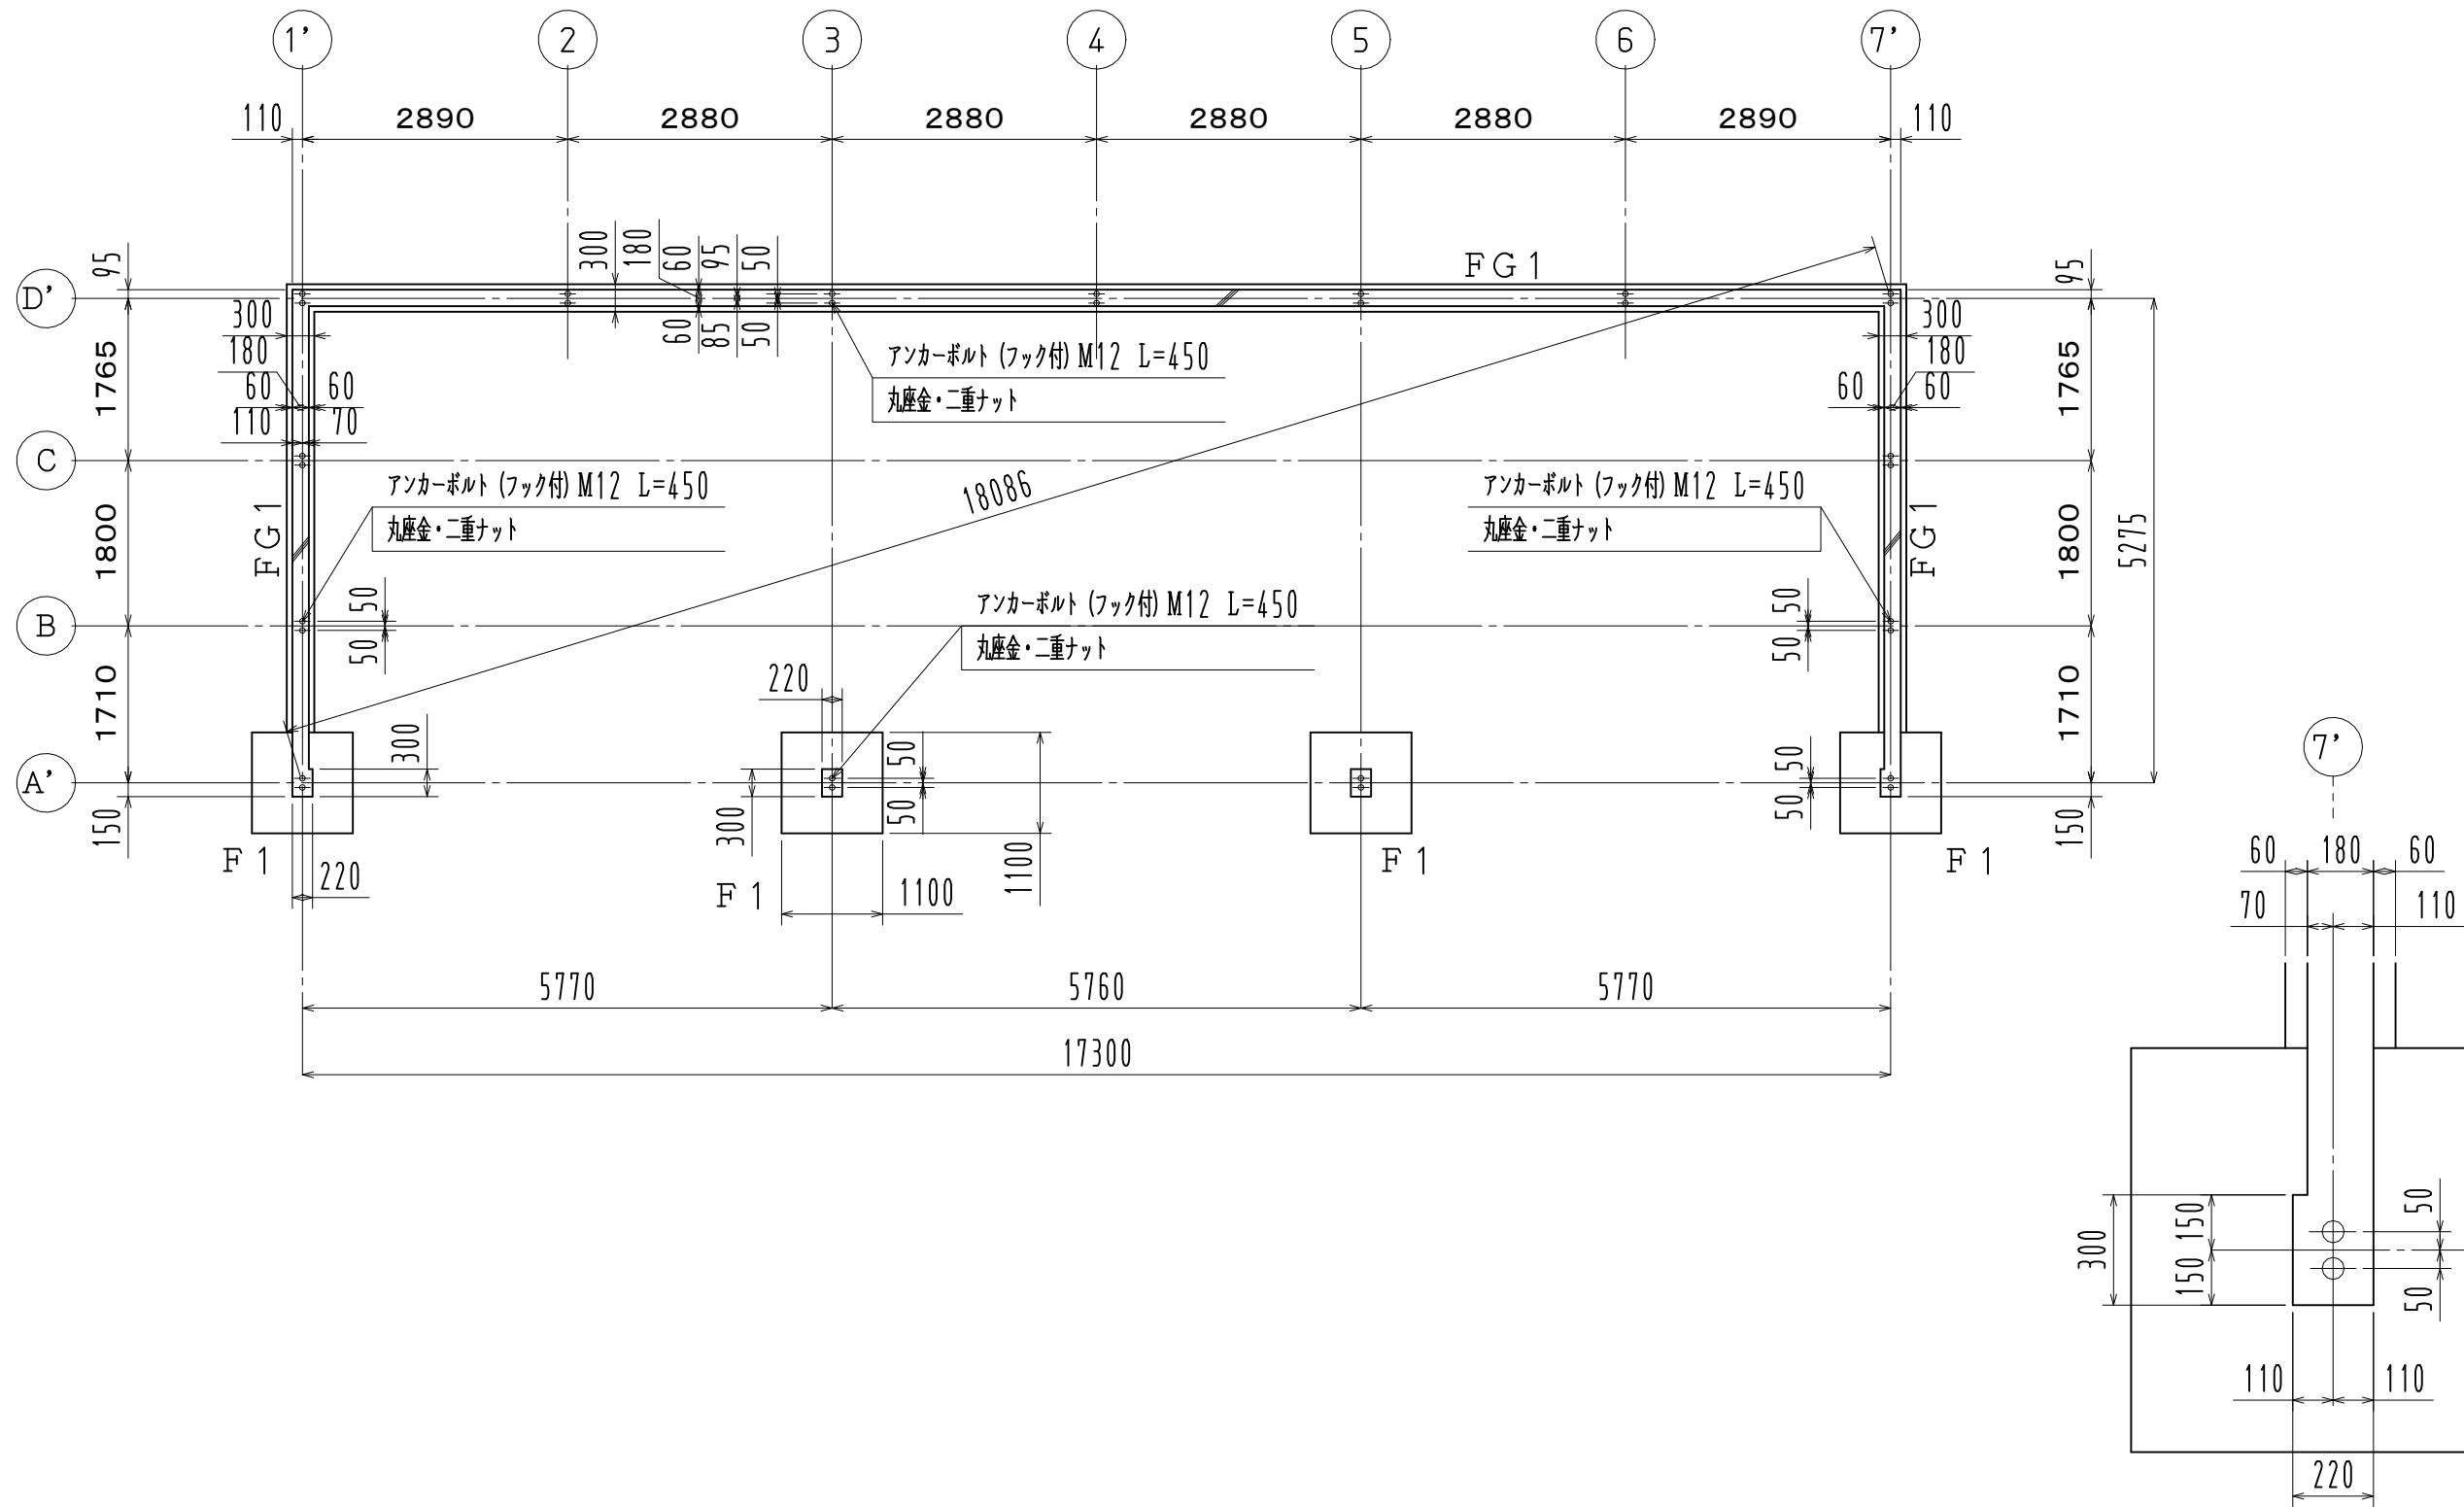

— 施工時のお願い —
この図面はアンカー芯を表示しています。
隣地境界線からの寸法には充分注意して下さい。

寸法公差±2mm

※ 長期地耐力 30KN/m²

2024年7月改定

※ 基礎断面は別紙参照

部分拡大図 1/20

名称		見積No.		受注No.
製品名 広スペースハウス		機種 HKS		大きさ 6030
図名 基礎伏図		承認	検図	製図
縮尺 1/80		作成年月日 2024. 07. 11		図番 H5DHA21376
				カクイチ建材工業株式会社