
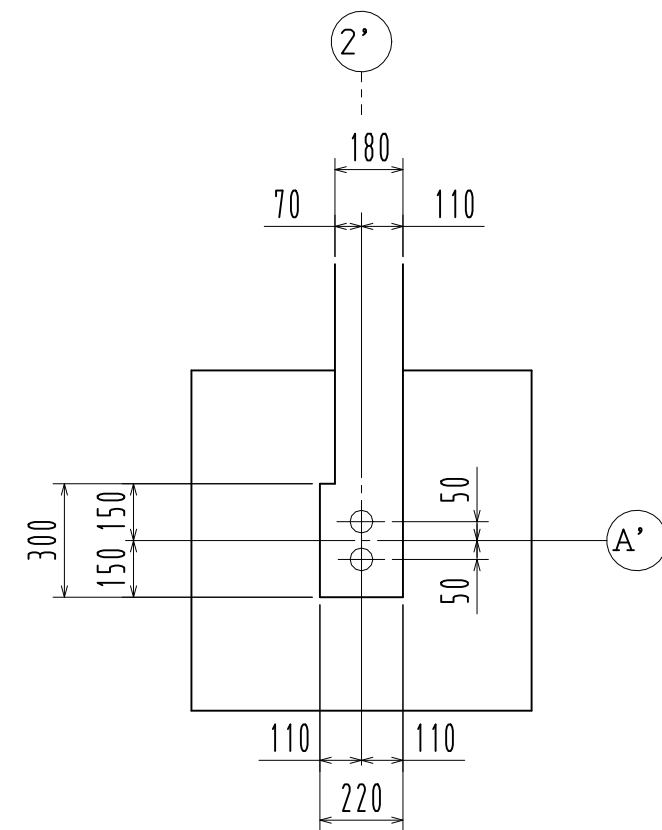


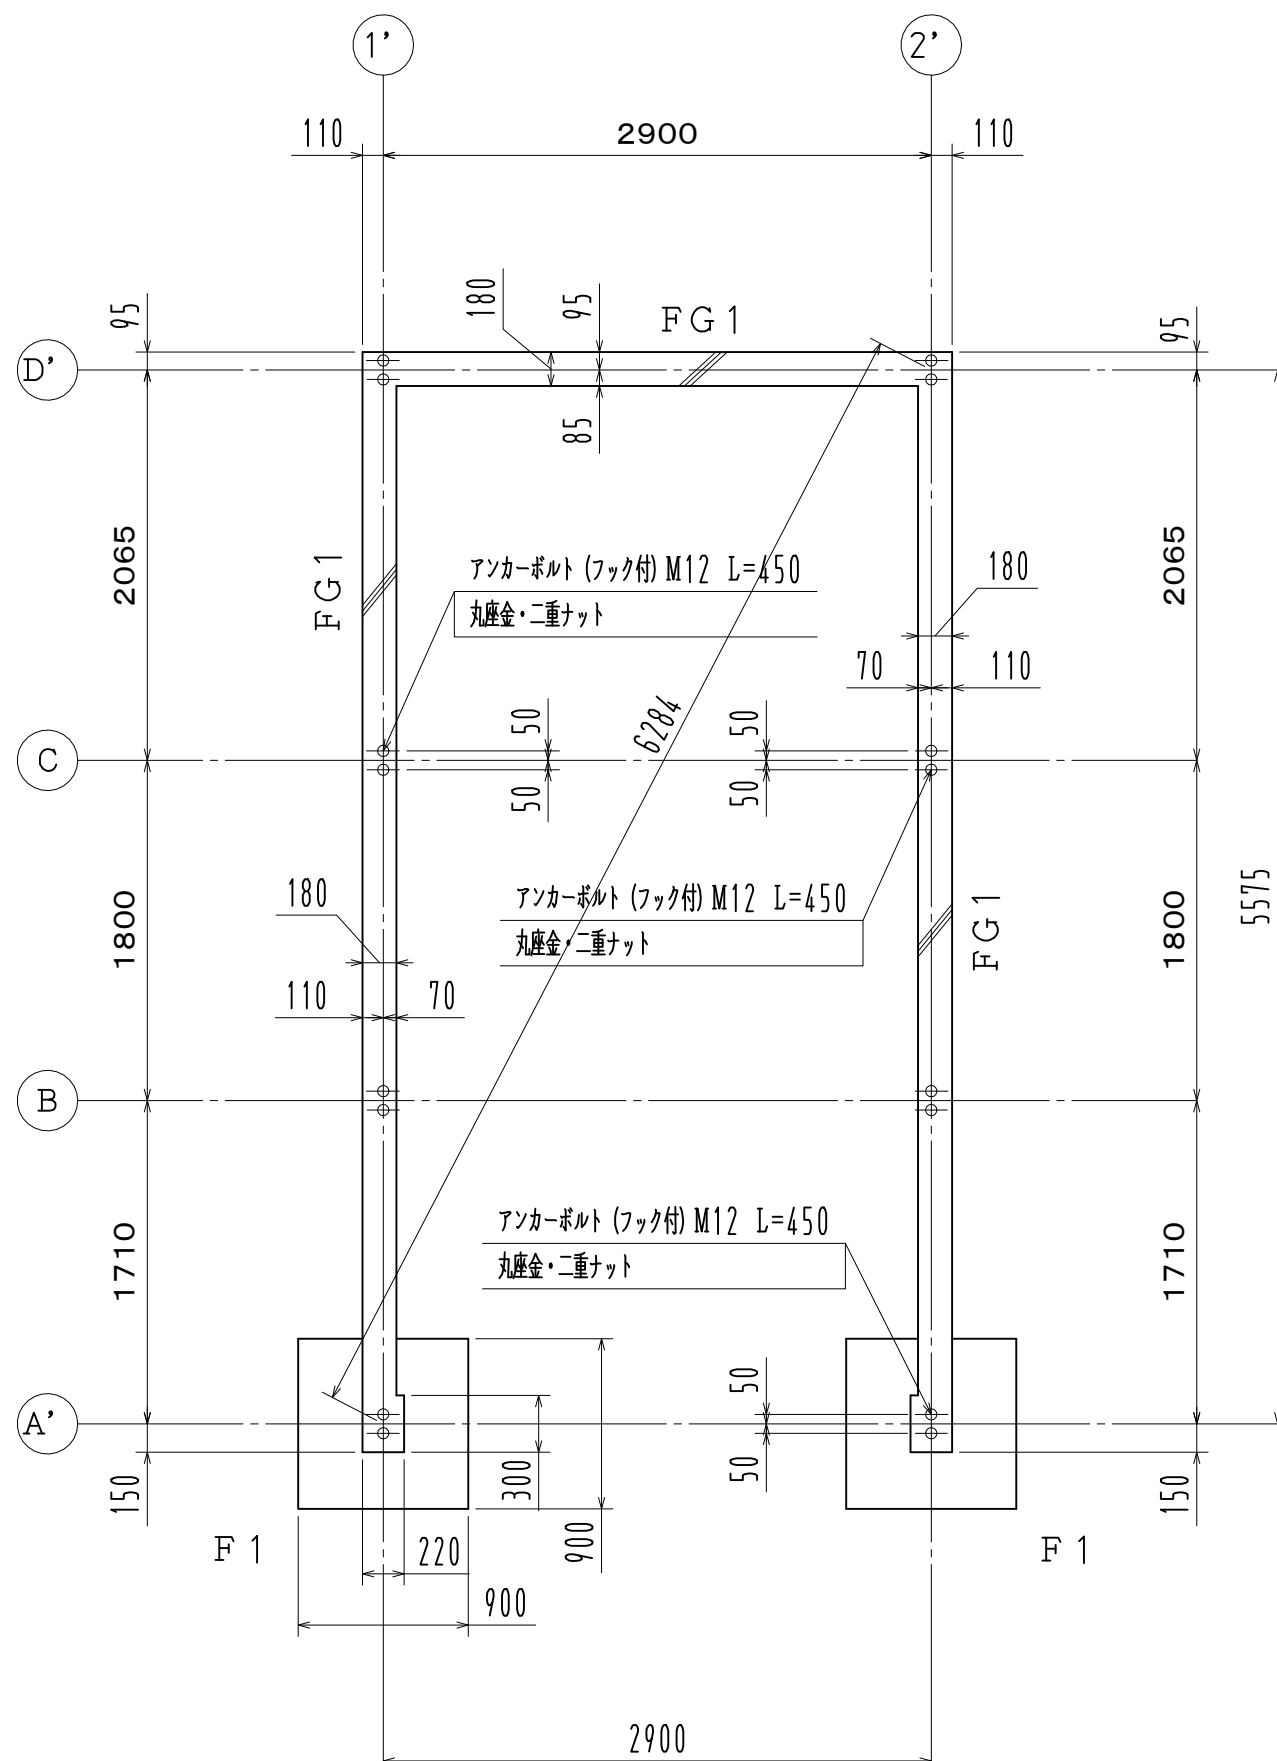

— 施工時のお願い —
この図面はアンカー芯を表示しています。
隣地境界線からの寸法には充分注意して下さい。

寸法公差 $\pm 2\text{ mm}$

※ 長期地耐力 50 KN/m^2

2024年7月改定

※ 基礎断面は別紙参照

名称				見積No.	受注No.
製品名		機種		大きさ	
広スペースハウス		HKS		1031	
図名		承認	検図	製図	図番
基礎伏図					H5DHA21227
縮尺	1 / 40	作成年月日	2024. 07. 04	カクイチ建材工業株式会社	