


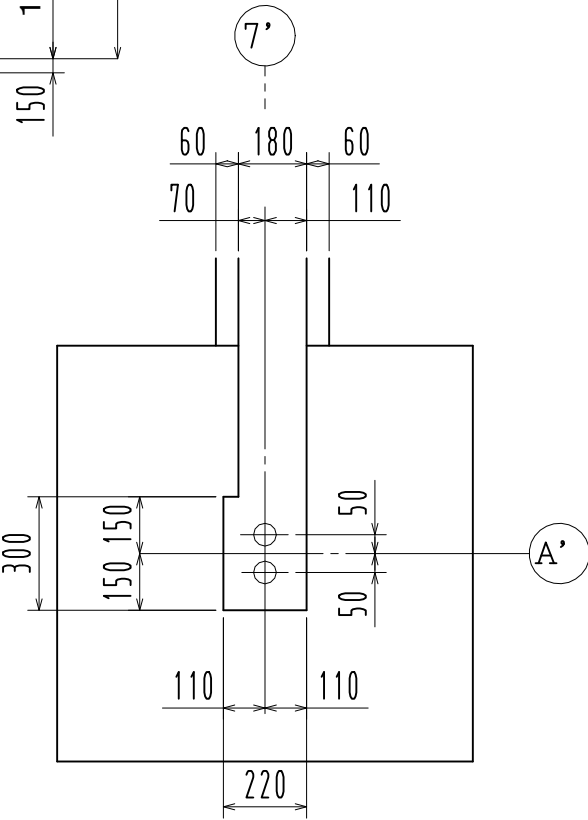

部分拡大図 1 / 20

2024年7月改定

名称				見積No.		受注No.	
製品名 広スペースハウス			機種 KSW		大きさ 6031		
図名 基礎伏図			承認	検図	製図	図番 H5DHA21353	
縮尺 1 / 80		作成年月日 2024. 07. 11				カクイチ建材工業株式会社	