
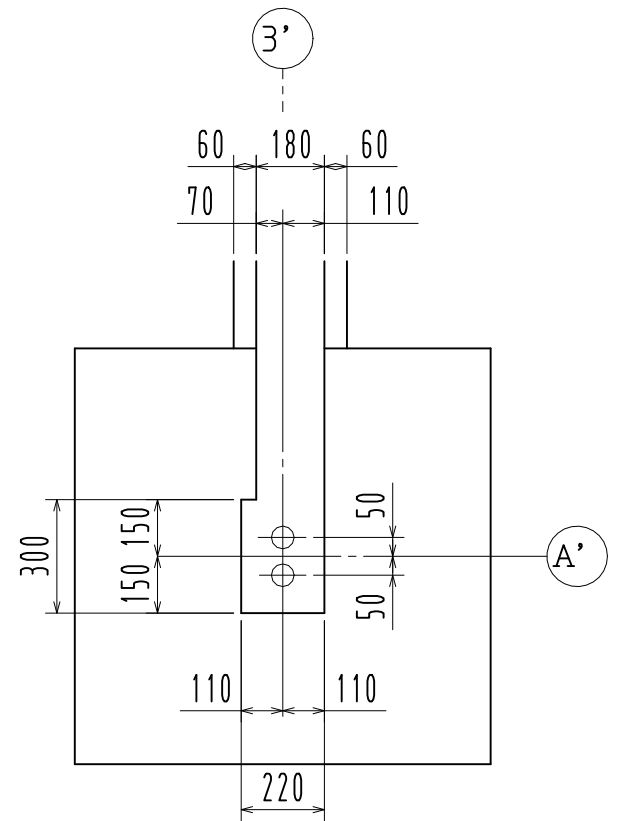


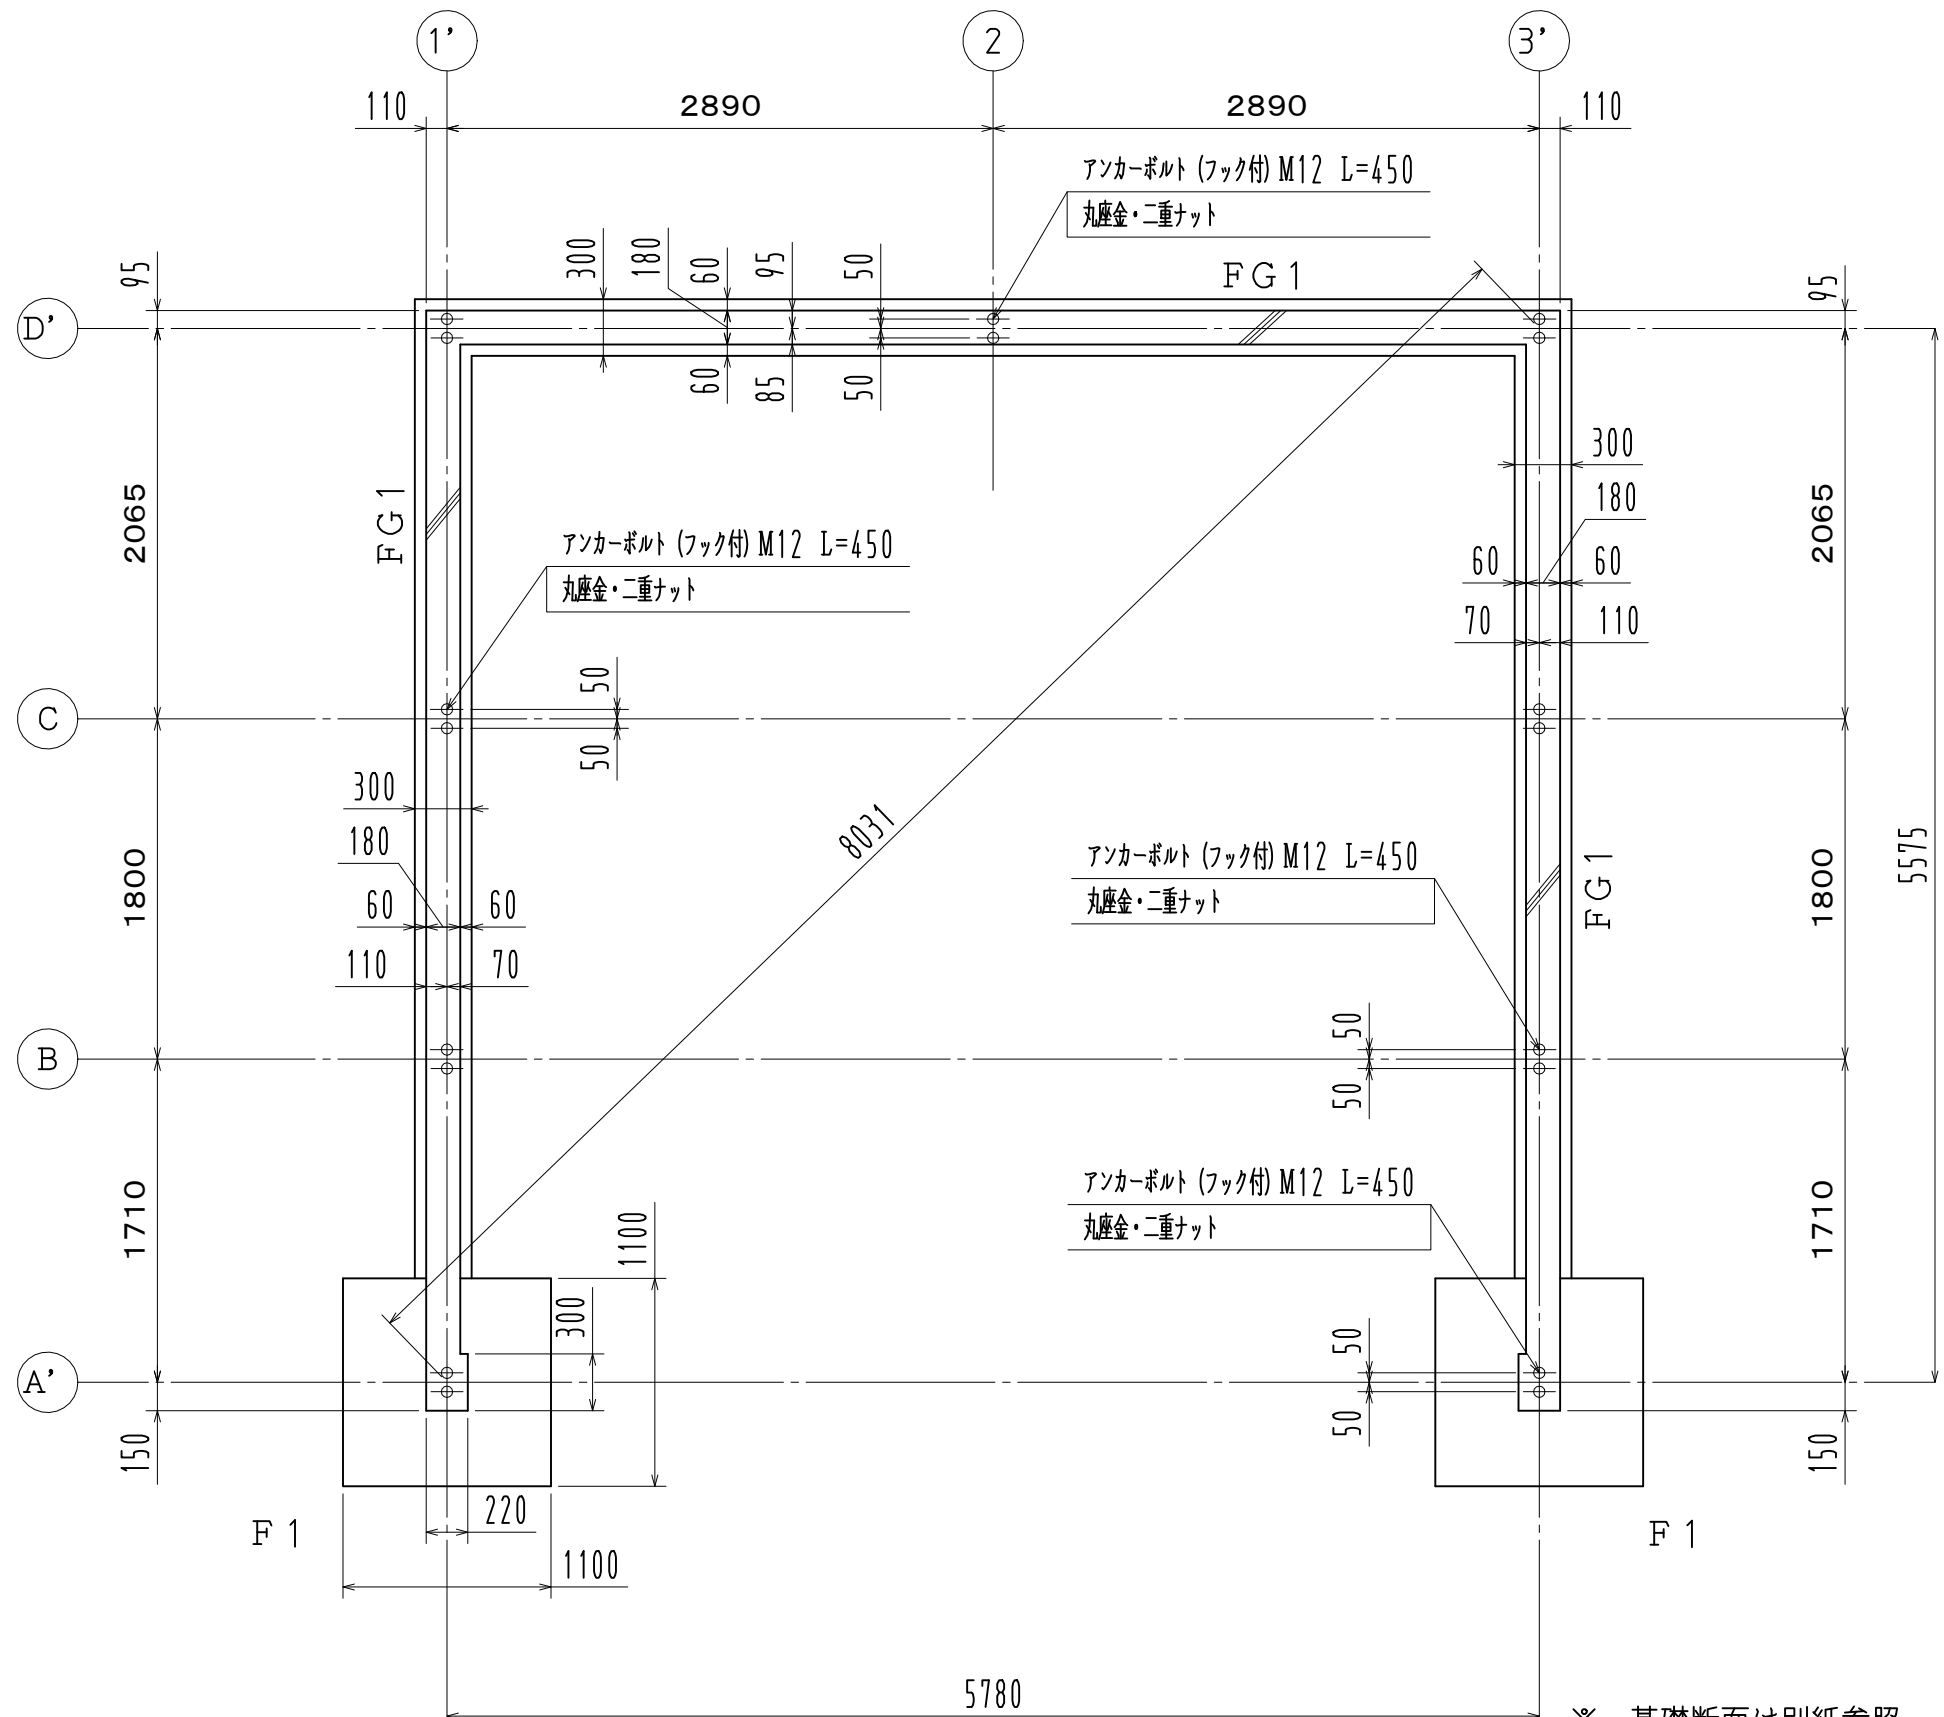

部分拡大図 1/20

※ 基礎断面は別紙参照

— 施工時のお願い —
この図面はアンカー芯を表示しています。
隣地境界線からの寸法には充分注意して下さい。

寸法公差 ± 2 mm

※ 長期地耐力 30 KN/m²

2024年7月改定

名称				見積No.	受注No.
製品名		機種		大きさ	
広スペースハウス		HKS		2031	
図名		承認	検図	製図	図番
基礎伏図					H5DHA21191
縮尺 1 / 40		作成年月日 2024. 07. 02		カクイチ建材工業株式会社	