
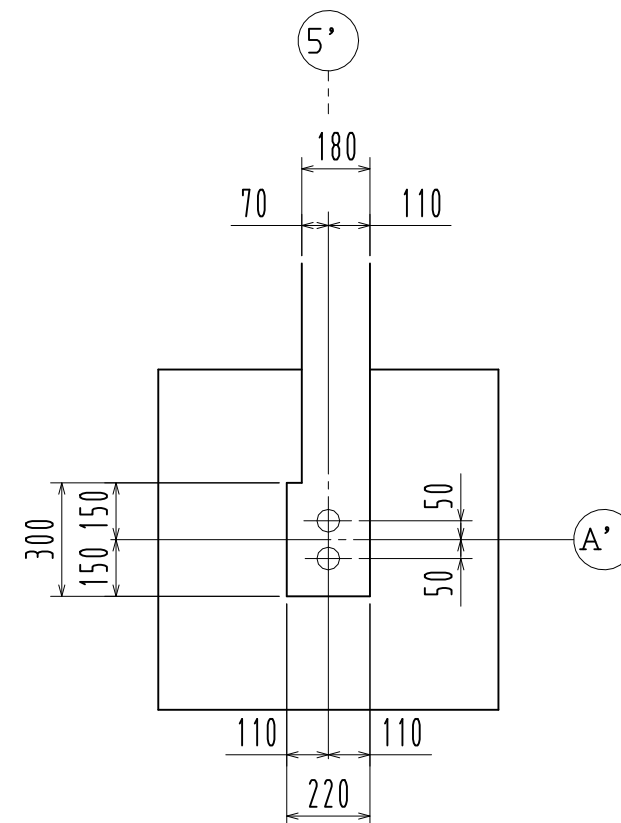


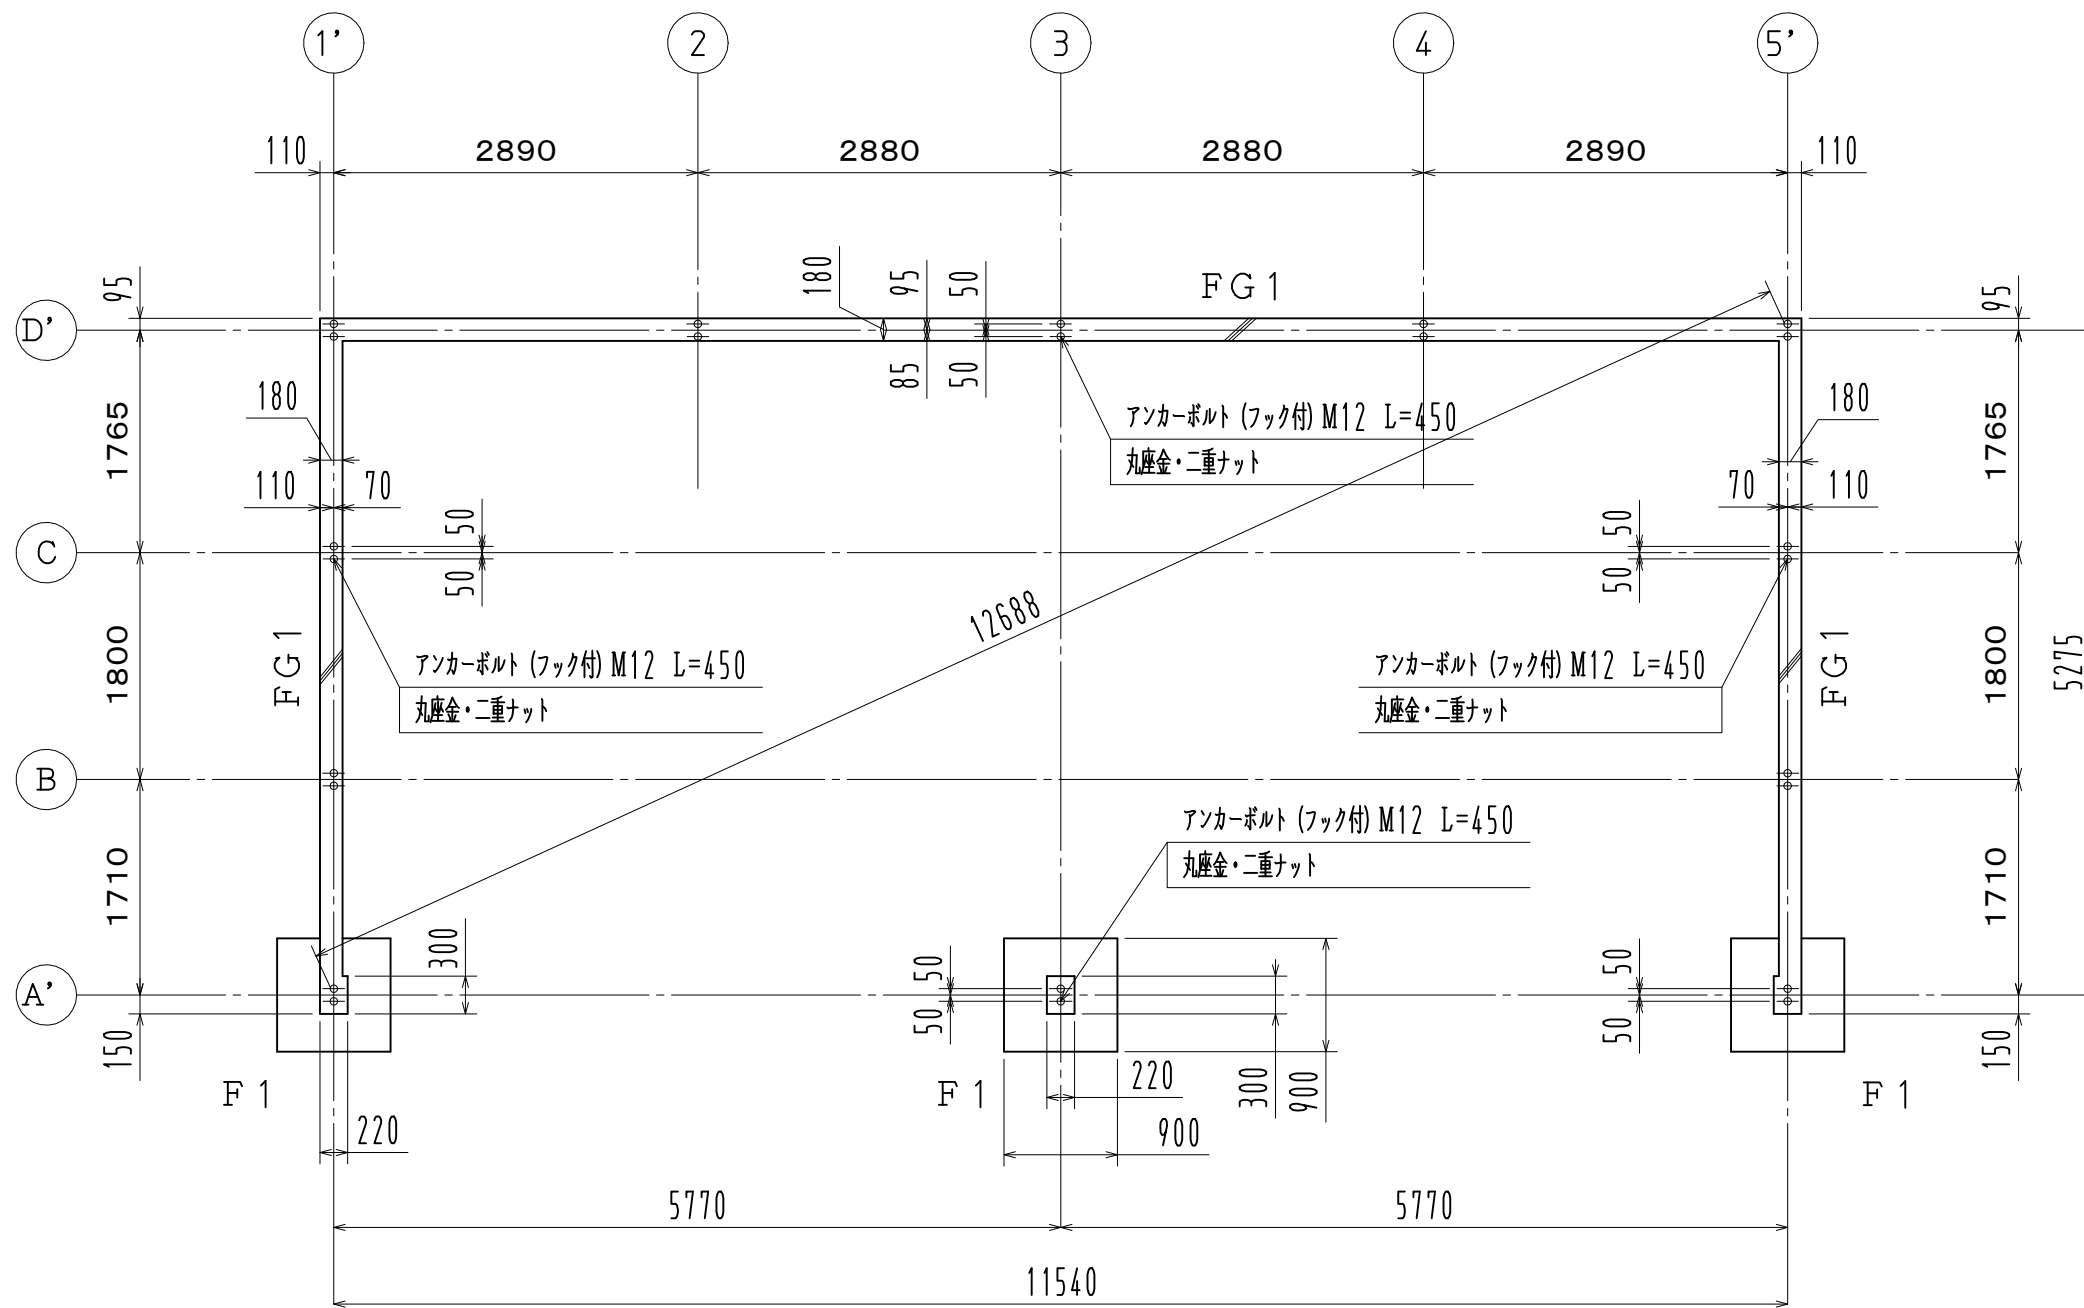

部分拡大図 1/20

※ 基礎断面は別紙参照

|          |  |                    |    |              |            |
|----------|--|--------------------|----|--------------|------------|
| 名称       |  |                    |    | 見積No.        | 受注No.      |
| 製品名      |  | 機種                 |    | 大きさ          |            |
| 広スペースハウス |  | KSW                |    | 4030         |            |
| 図名       |  | 承認                 | 検図 | 製図           | 図番         |
| 基礎伏図     |  |                    |    |              | H5DHA21166 |
| 縮尺 1/60  |  | 作成年月日 2024. 07. 09 |    | カクイチ建材工業株式会社 |            |

— 施工時のお願い —  
この図面はアンカー芯を表示しています。  
隣地境界線からの寸法には充分注意して下さい。

寸法公差±2mm

※ 長期地耐力 50KN/m<sup>2</sup>

2024年7月改定