
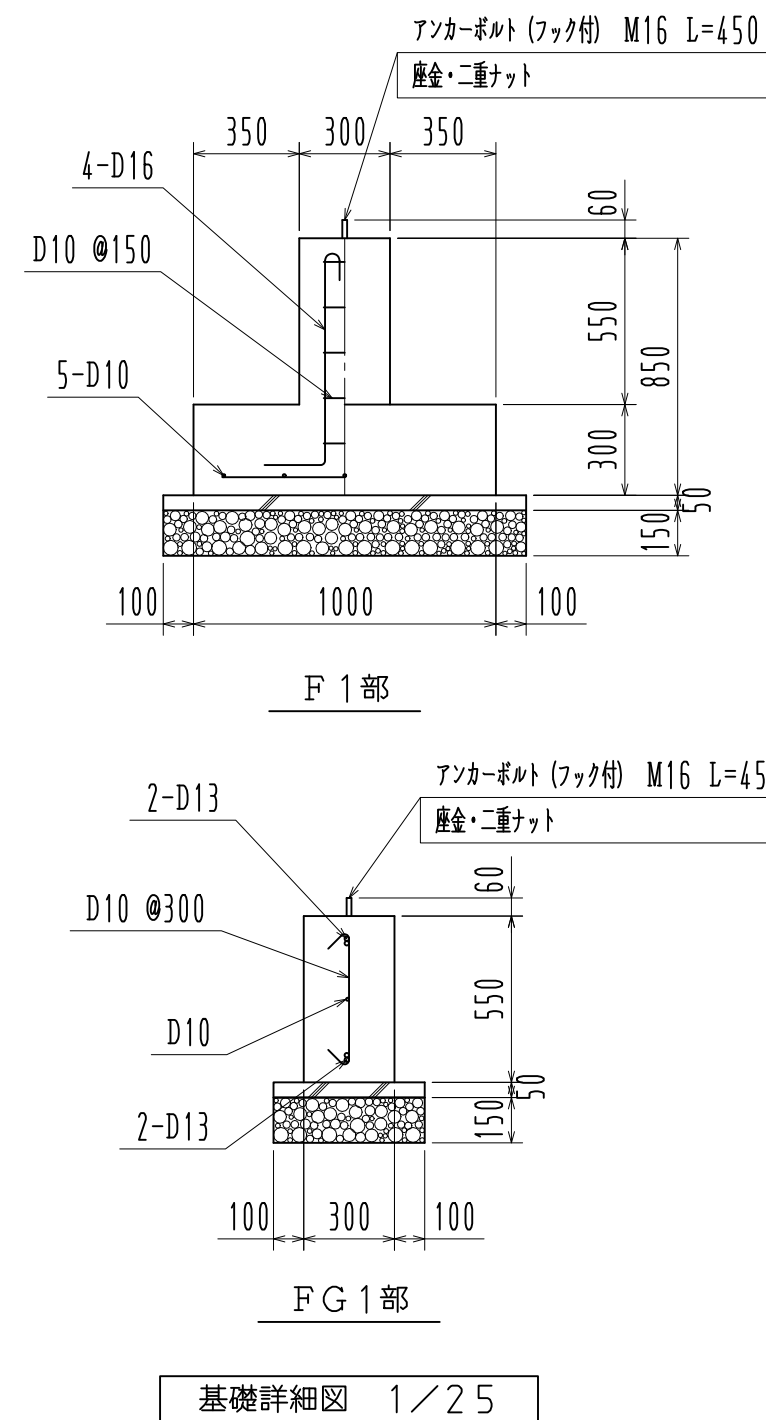


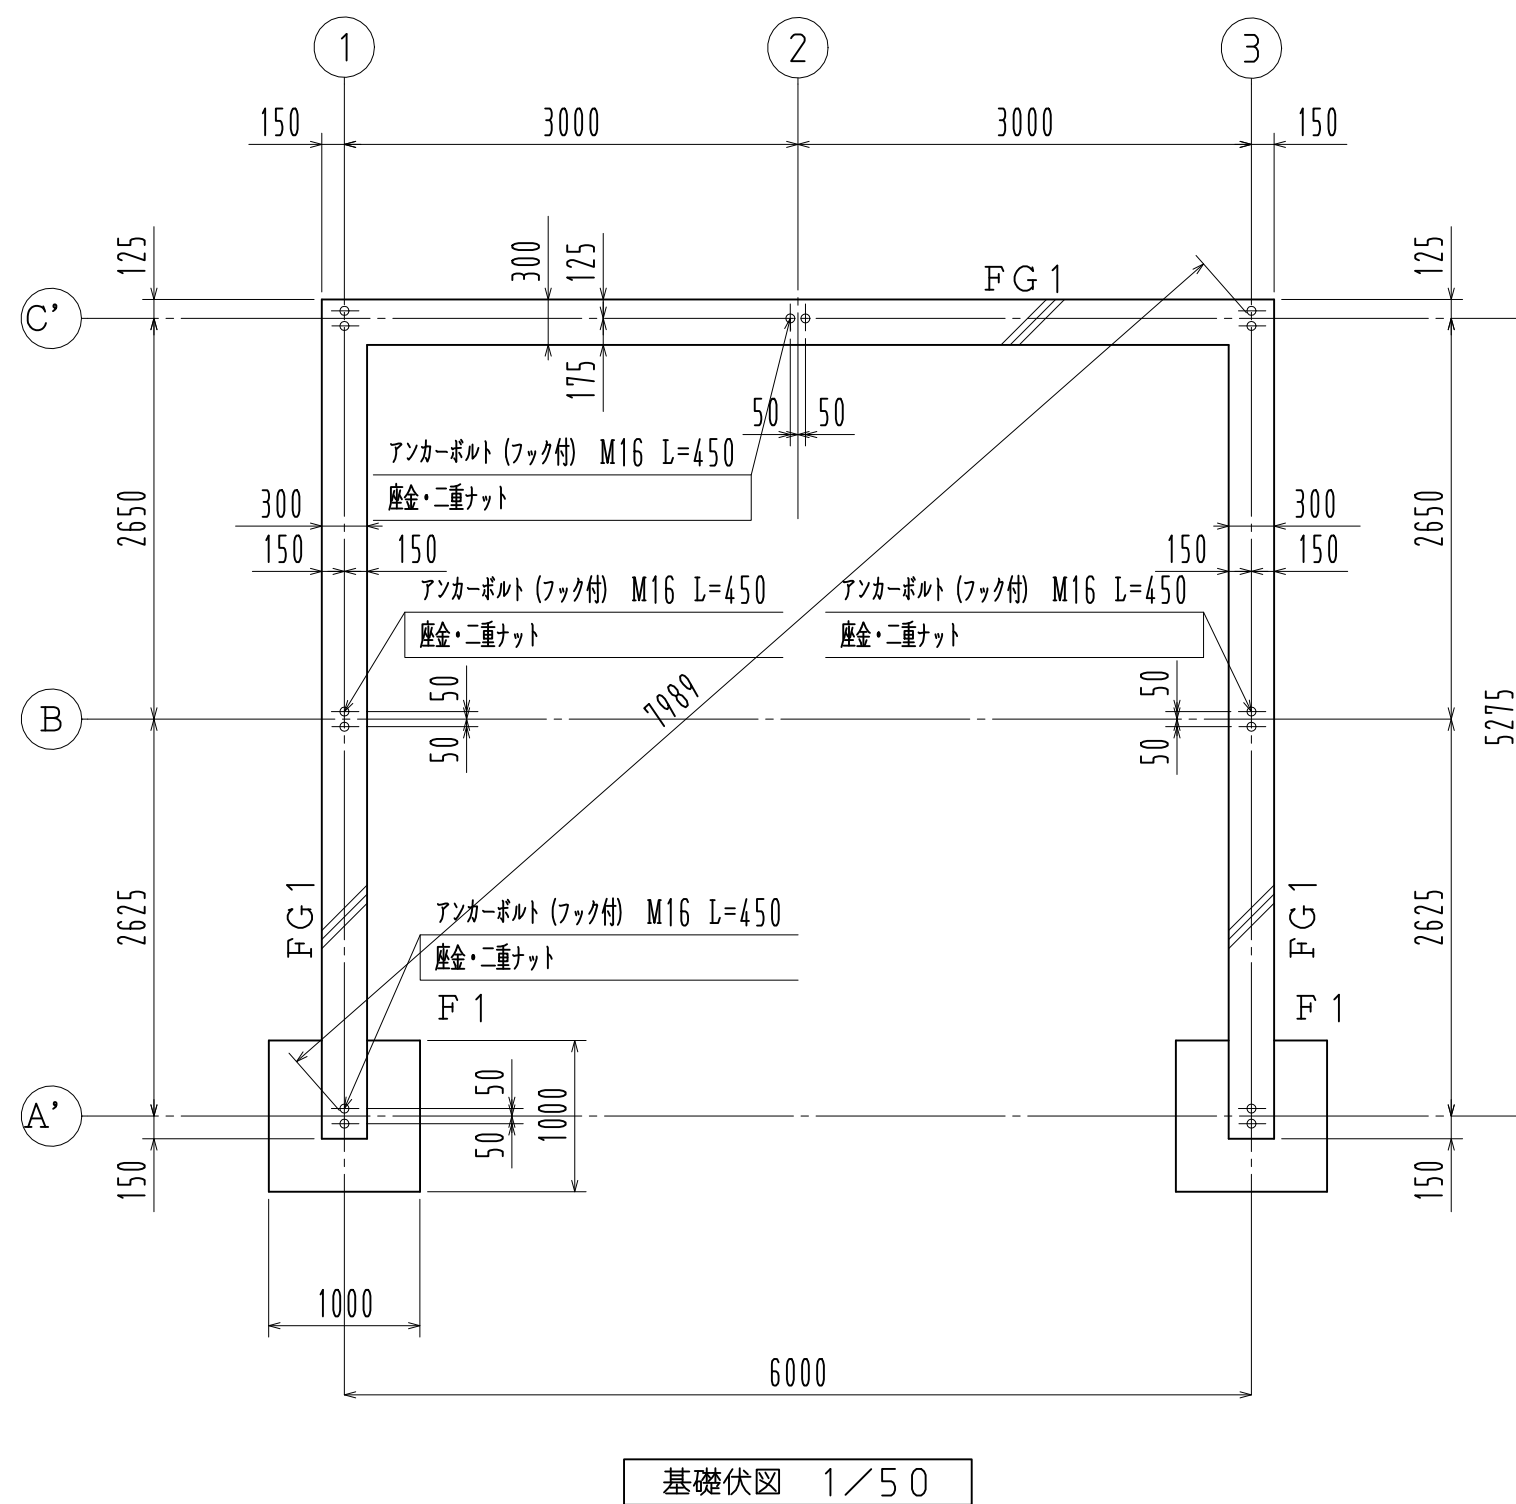

※長期地耐力：50 kN/m²

工事名				見積No.	受注No.
製品名 広スペースハウス		機種 HHH		大きさ 2030	
図名 基礎伏図・基礎詳細図		承認	検図	製図	図番 H5DHA10440
縮尺 1/50	作成年月日				カクイチ建材工業株式会社