
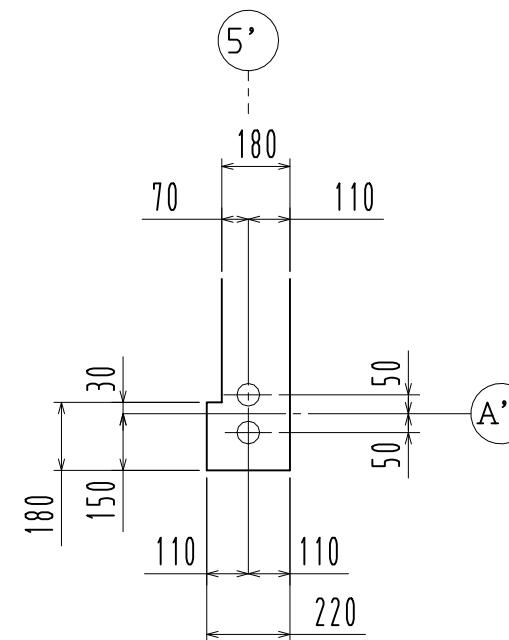


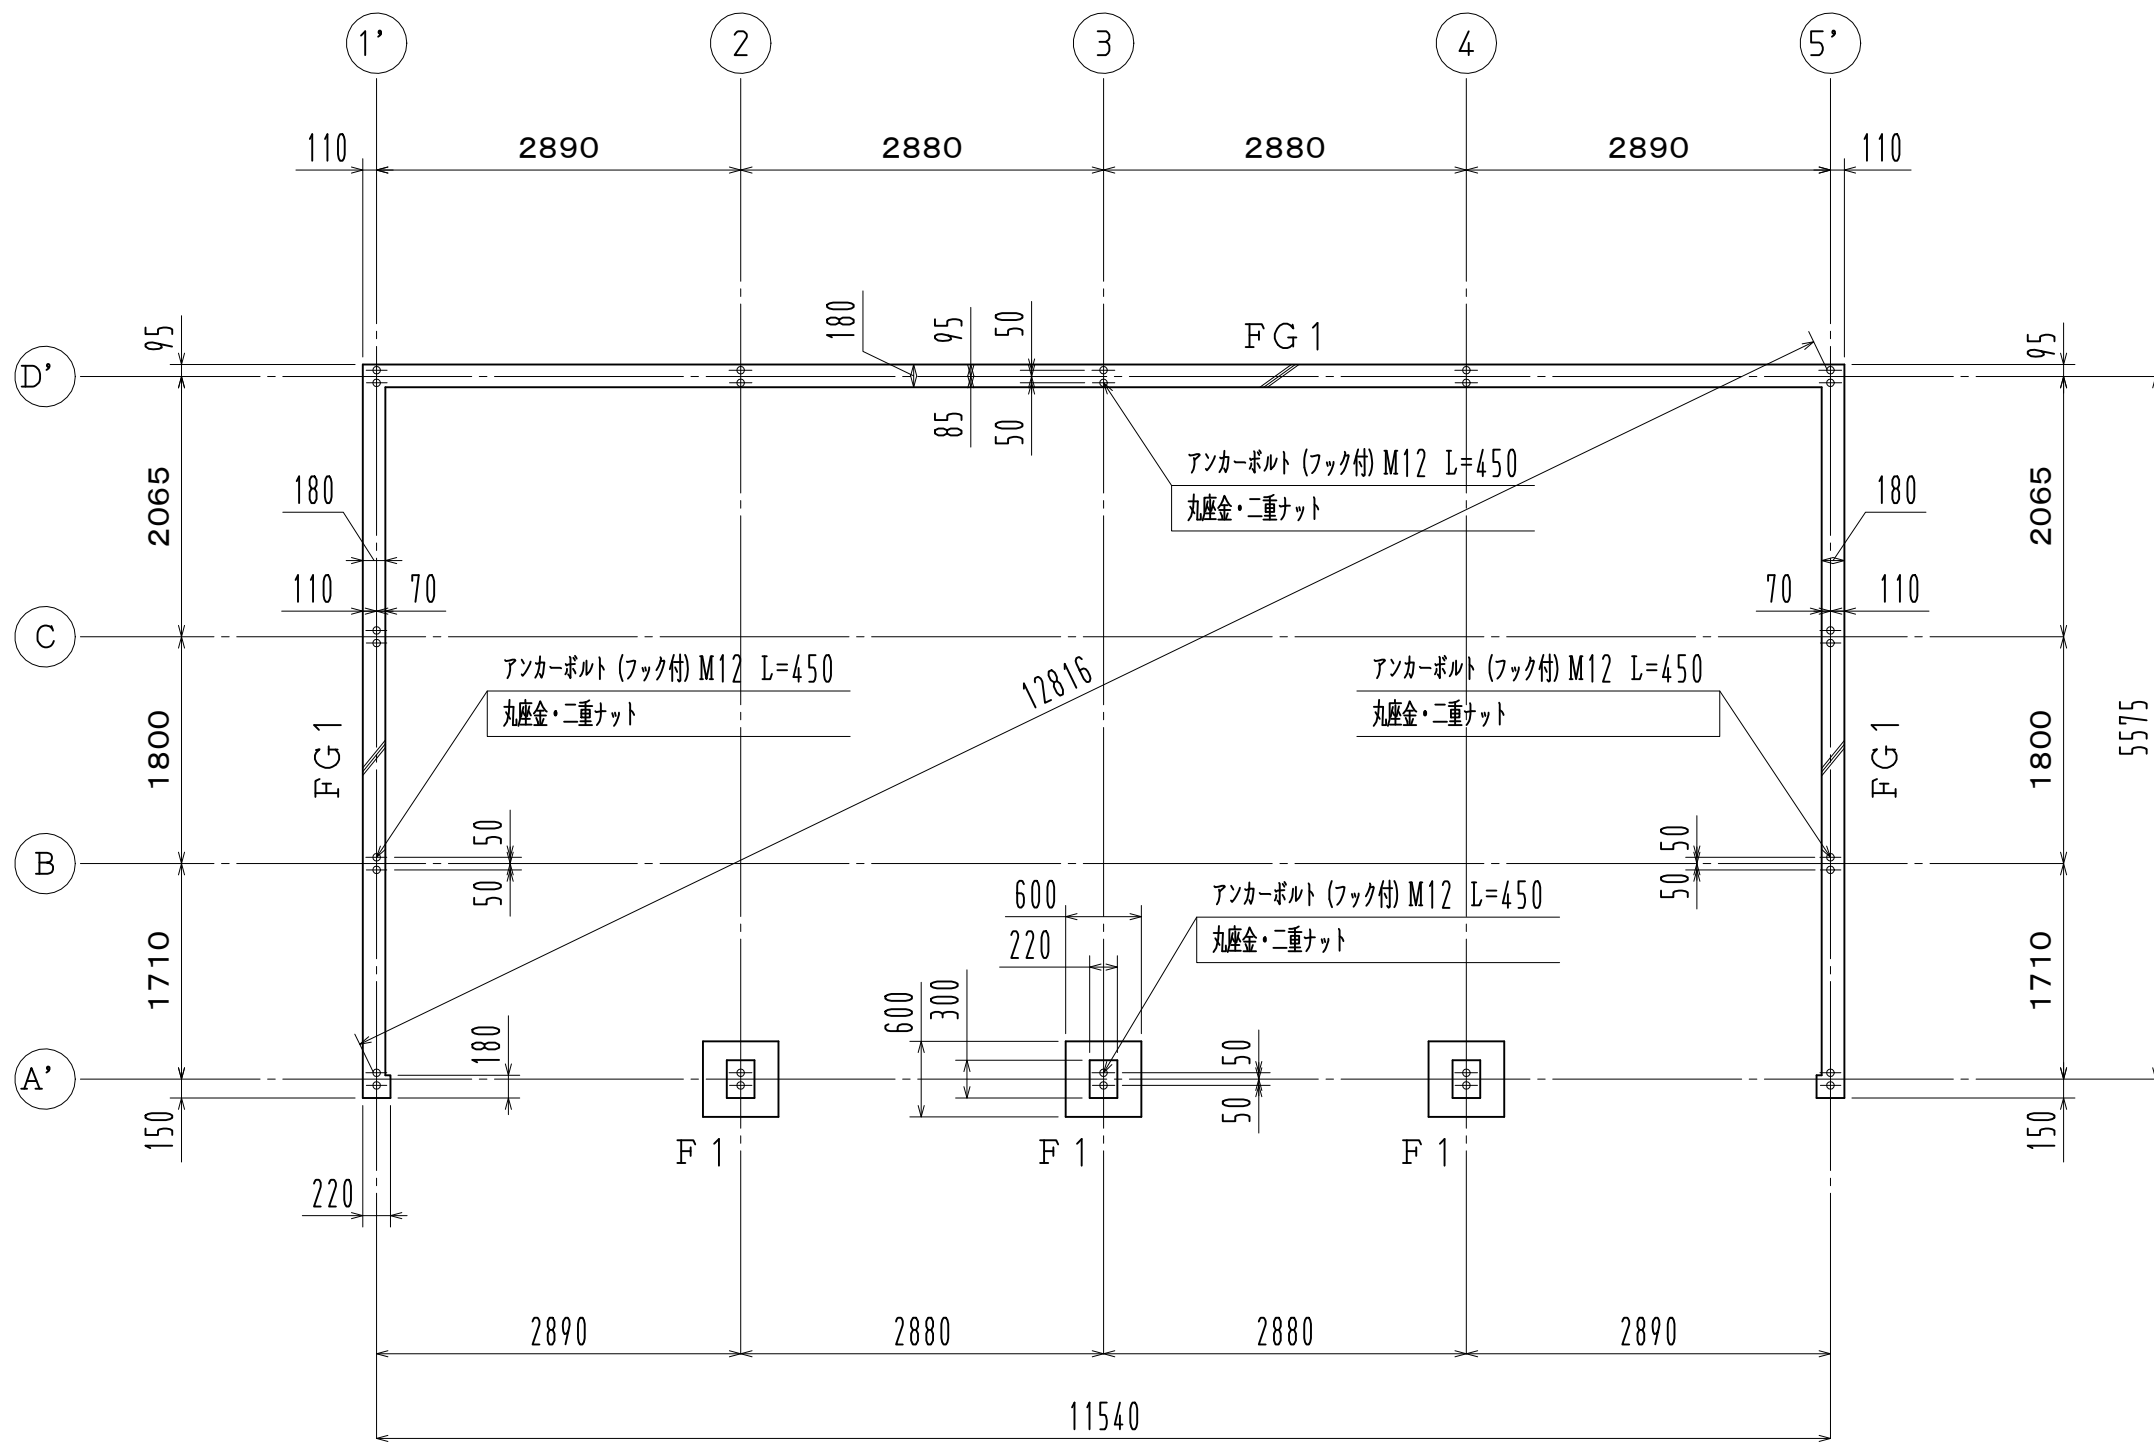

部分拡大図 1/20

※ 基礎断面は別紙参照

|          |       |              |    |       |              |
|----------|-------|--------------|----|-------|--------------|
| 名称       |       |              |    | 見積No. | 受注No.        |
| 製品名      |       | 機種           |    | 大きさ   |              |
| 広スペースハウス |       | KKS          |    | 4031  |              |
| 図名       |       | 承認           | 検図 | 製図    | 図番           |
| 基礎伏図     |       |              |    |       | H5DHA21100   |
| 縮尺 1/60  | 作成年月日 | 2024. 06. 28 |    |       | カクイチ建材工業株式会社 |

— 施工時のお願い —  
この図面はアンカー芯を表示しています。  
隣地境界線からの寸法には充分注意して下さい。

寸法公差 ± 2 mm

※ 長期地耐力 50 kN/m<sup>2</sup>

2024年7月改定