




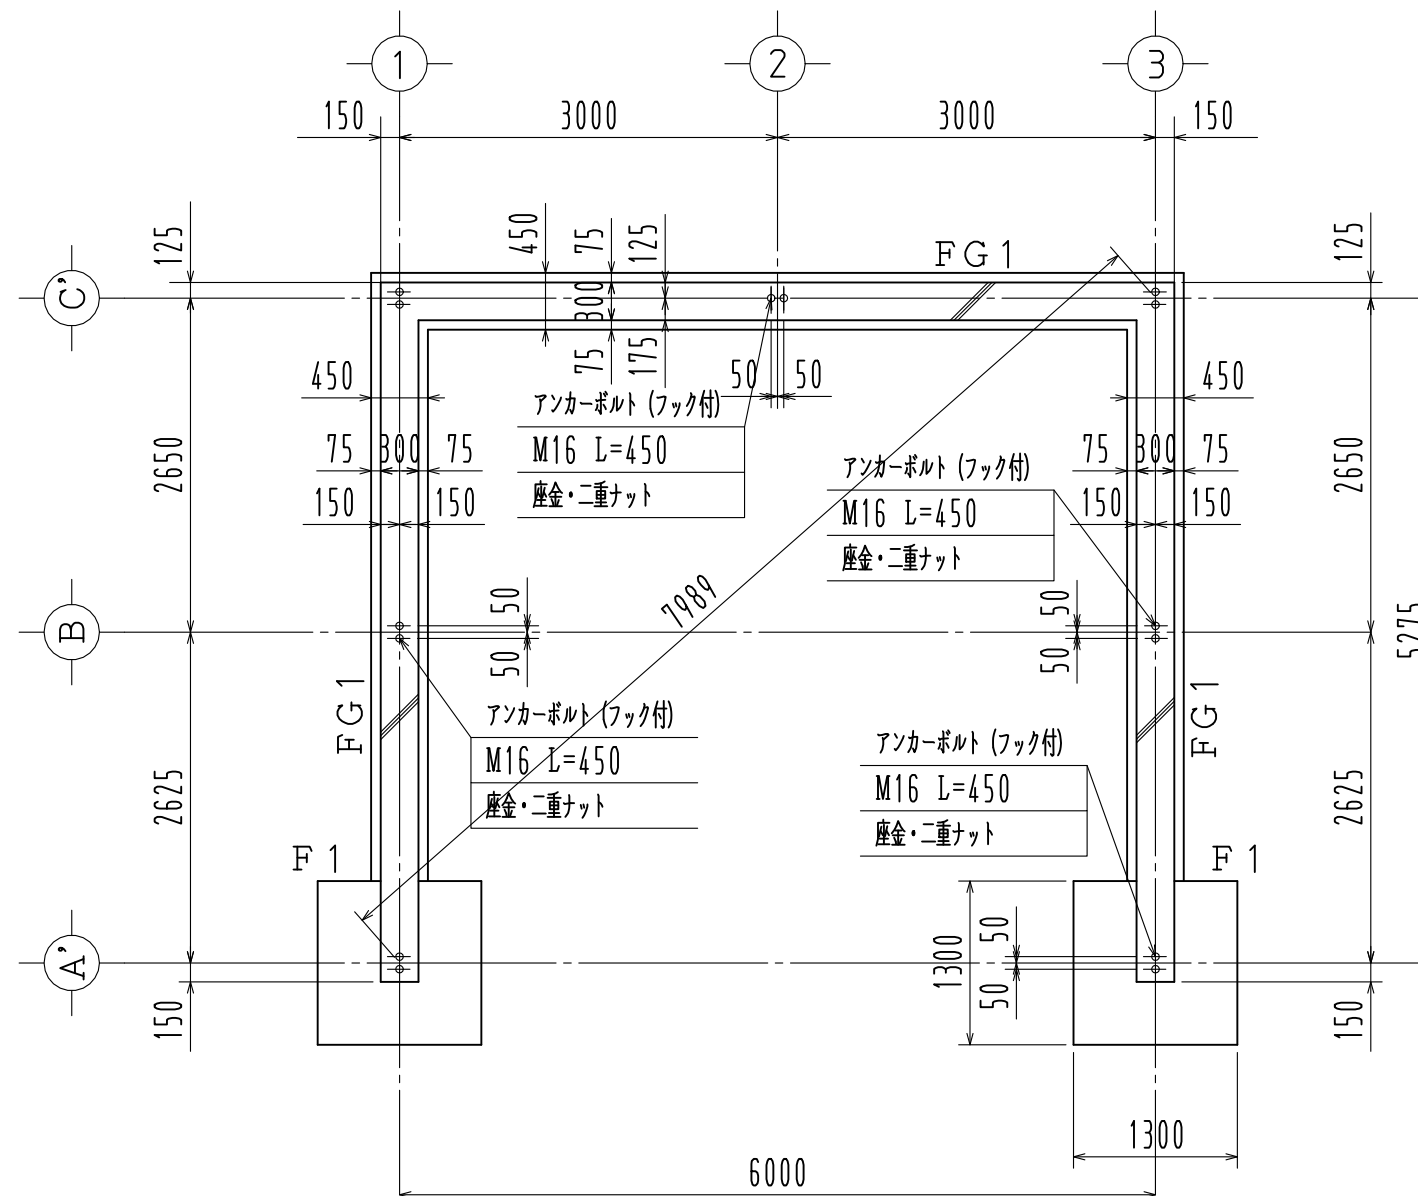

基礎伏図 1/60

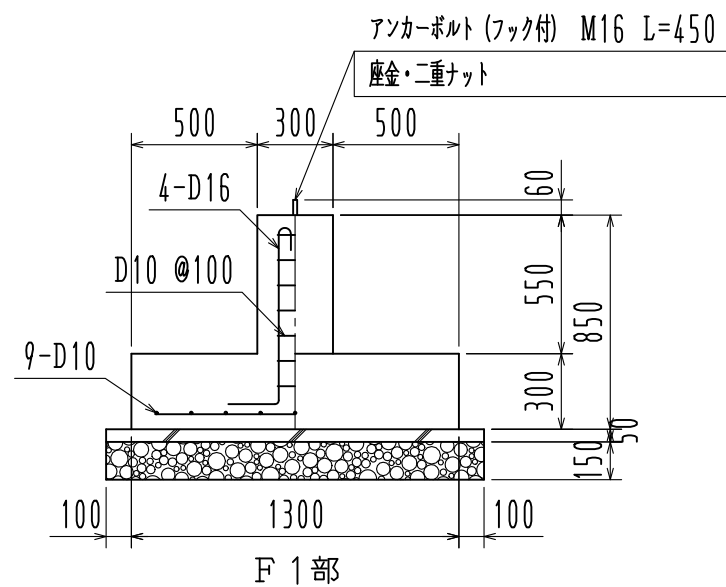

基礎詳細図 1/30

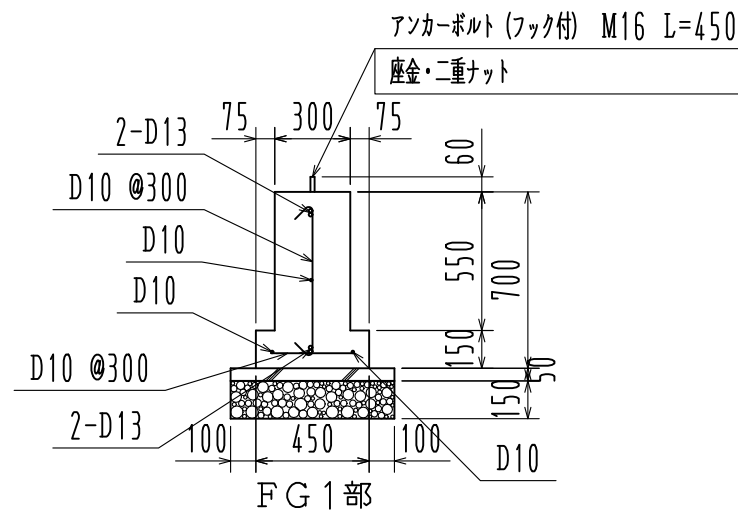

地耐力 : 30KN/m² (長期)

名称		見積No.		受注No.
製品名		機種		大きさ
広スペースハウス		HHH		2030
図名		承認	検図	製図
基礎伏図・基礎詳細図				
縮尺 1/60		作成年月日		図番
				H5DHA10405
				カクイチ建材工業株式会社