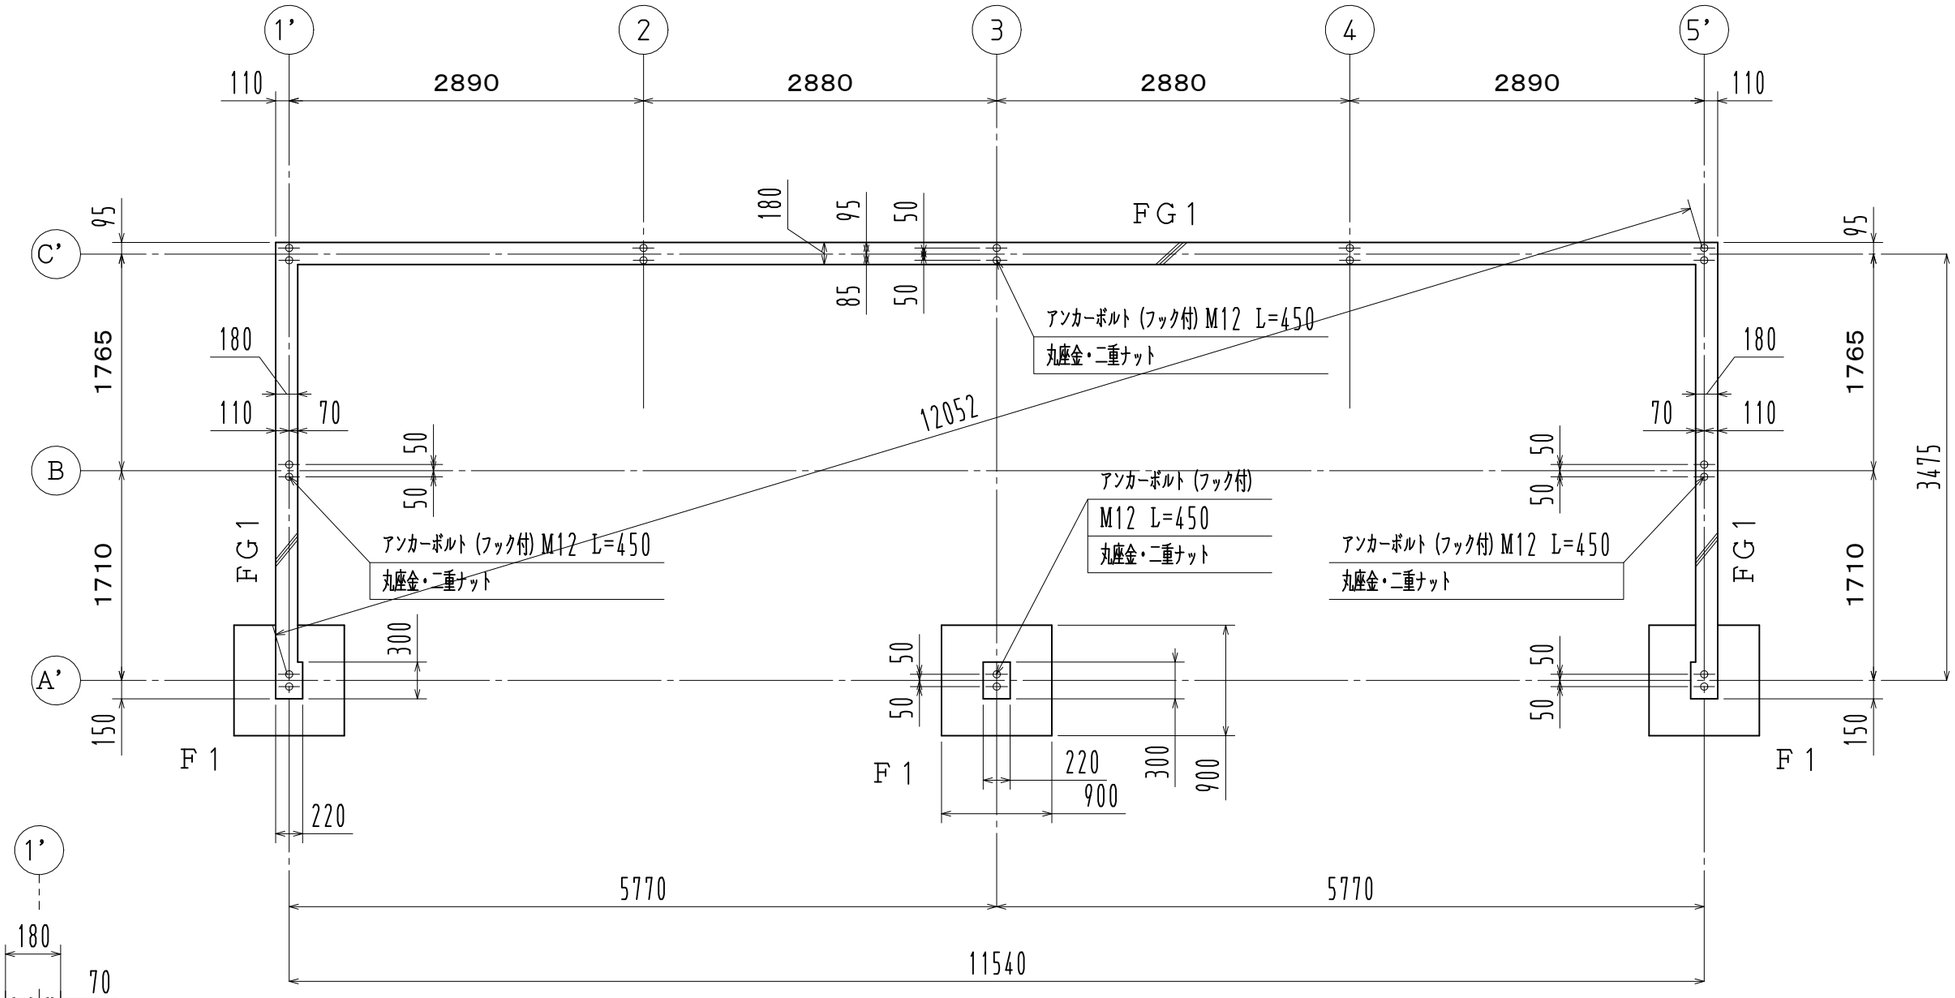

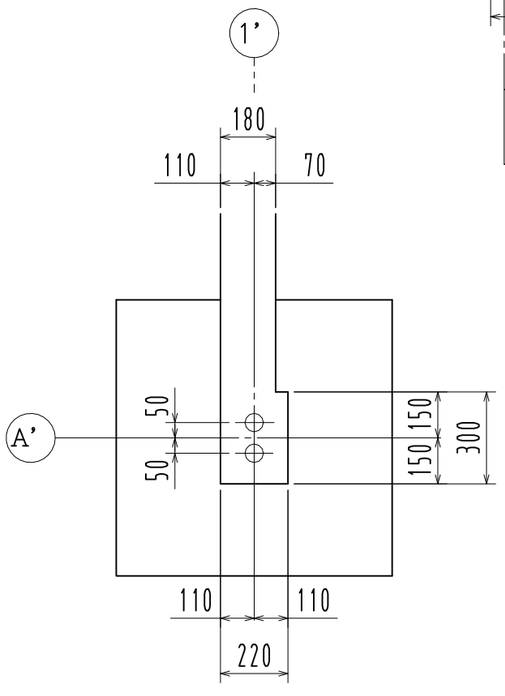

部分拡大図　1／20

※　長期地耐力　５０KN／㎡

２０２４年７月改定

施工時のお願い

この図面はアンカー芯を表示しています。
隣地境界線からの寸法には充分注意して下さい。

寸法公差±２mm

※　基礎断面は別紙参照

名称				見積Ｎｏ.	受注Ｎｏ.
製品名 広スペースハウス		機種 KSW		大きさ ４０２０	
図名 基礎伏図	承認	検図	製図	図番 H5DHA21164	
縮尺 1　／50　作成年月日 2024. 07. 09				カクイチ建材工業株式会社	