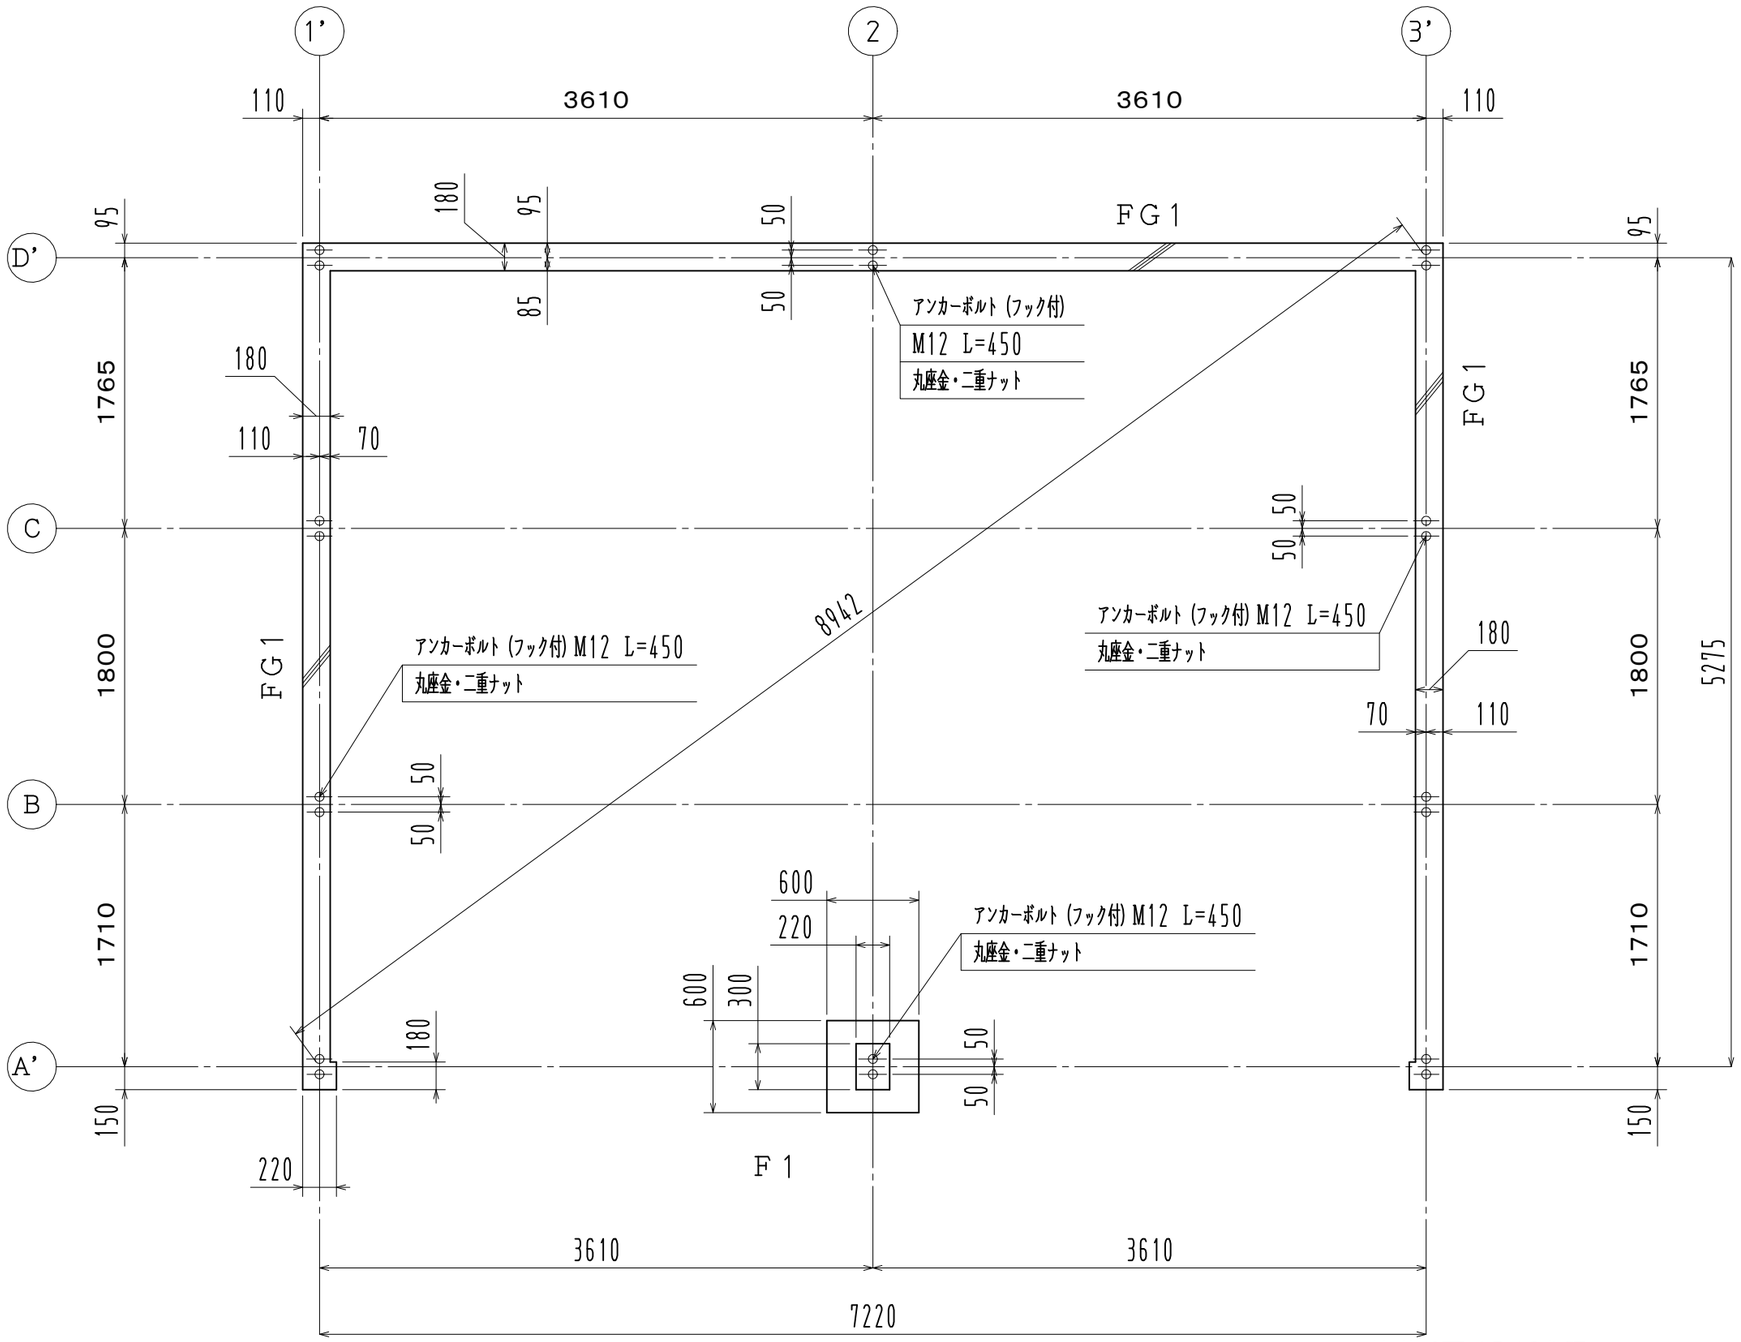

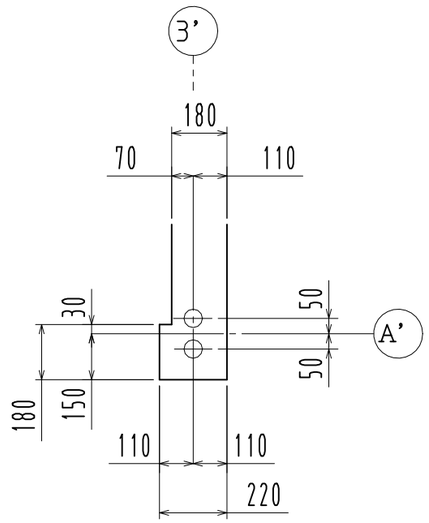

部分拡大図　1／20

※　基礎断面は別紙参照

施工時のお願い

この図面はアンカー芯を表示しています。
隣地境界線からの寸法には充分注意して下さい。

寸法公差±2mm

※　長期地耐力　50KN／㎡

2024年7月改定

名称				見積No.	受注No.
製品名 広スペースハウス	機種 KKS			大きさ 2030W	
図名 基礎伏図	承認	検図	製図	図番 H5DHA21666	
縮尺 1 ／40	作成年月日 2024. 08. 23			カクイチ建材工業株式会社	