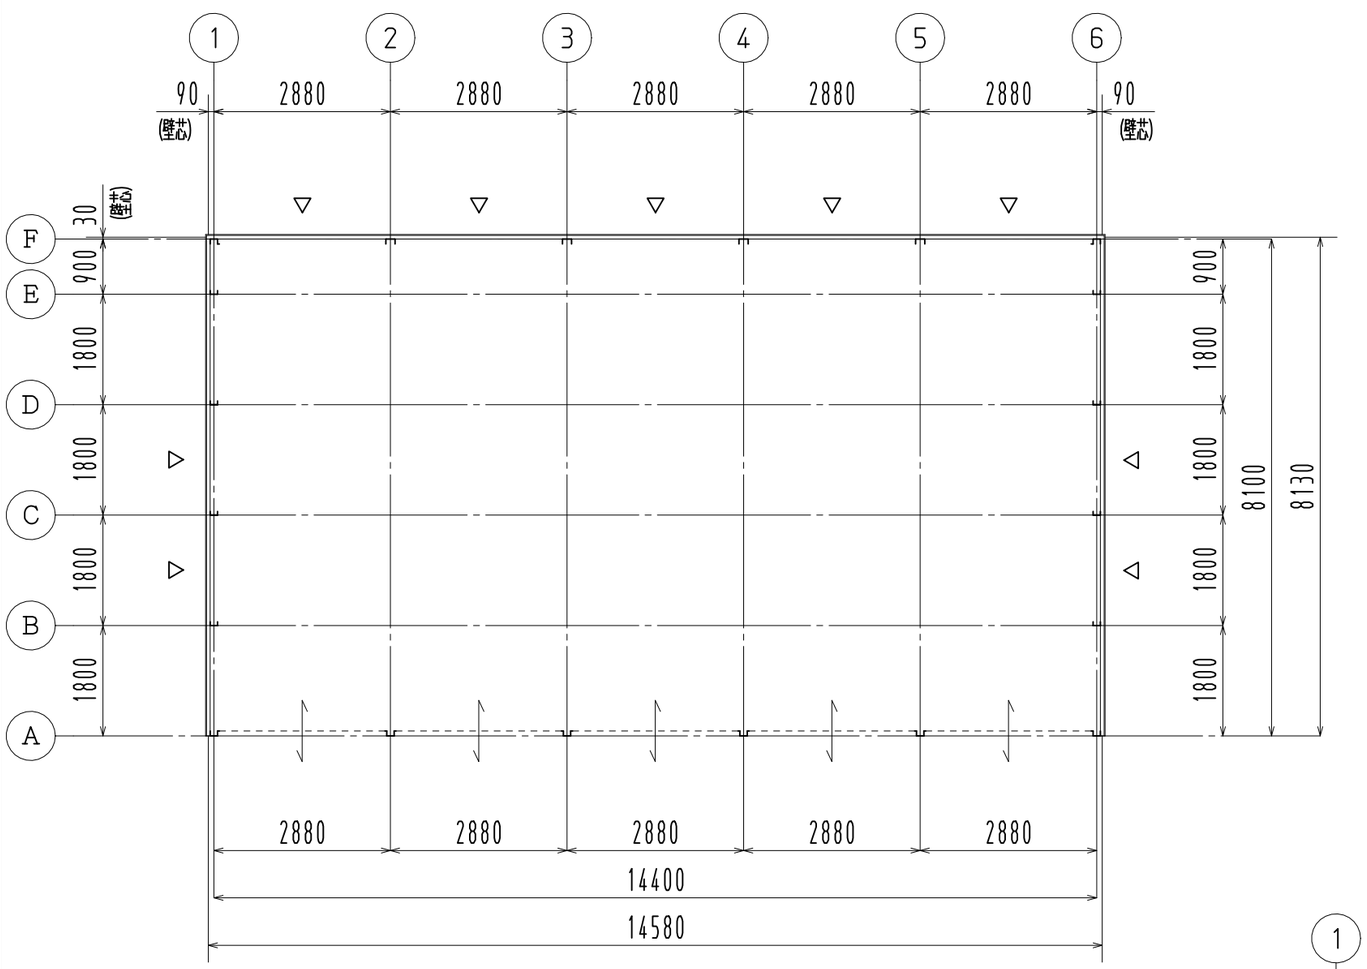

平　面　図　※▽印はブレース位置を示す

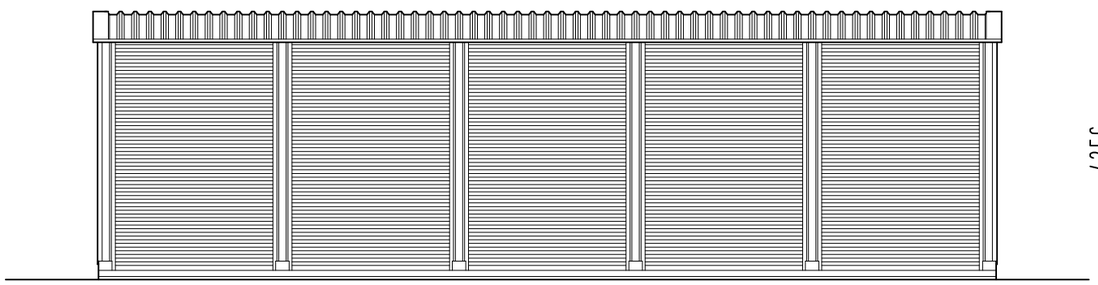

A通　立面図

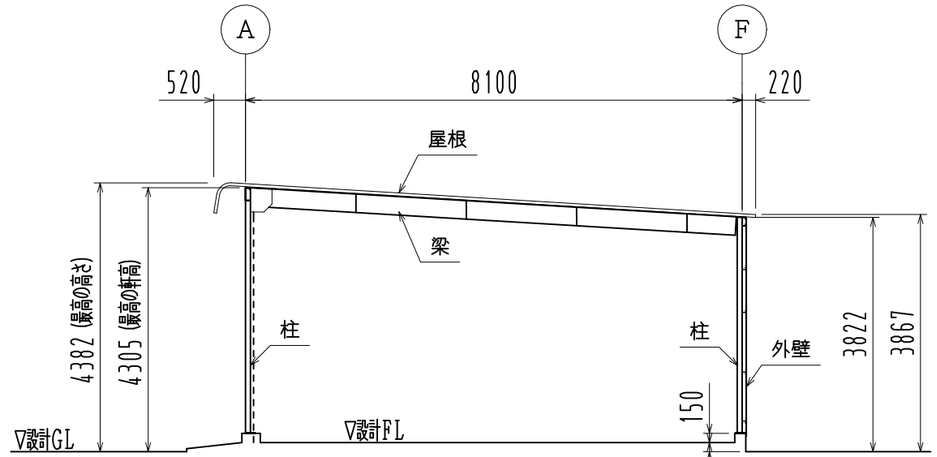

2通　断面図

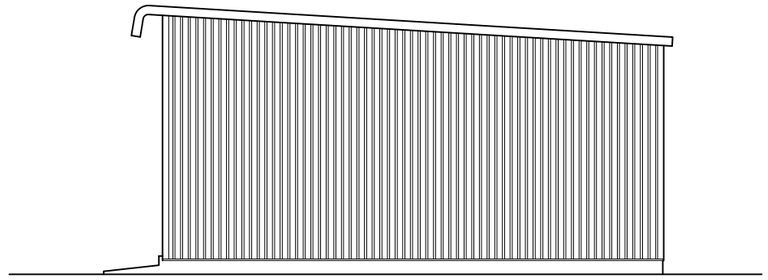

6通　立面図

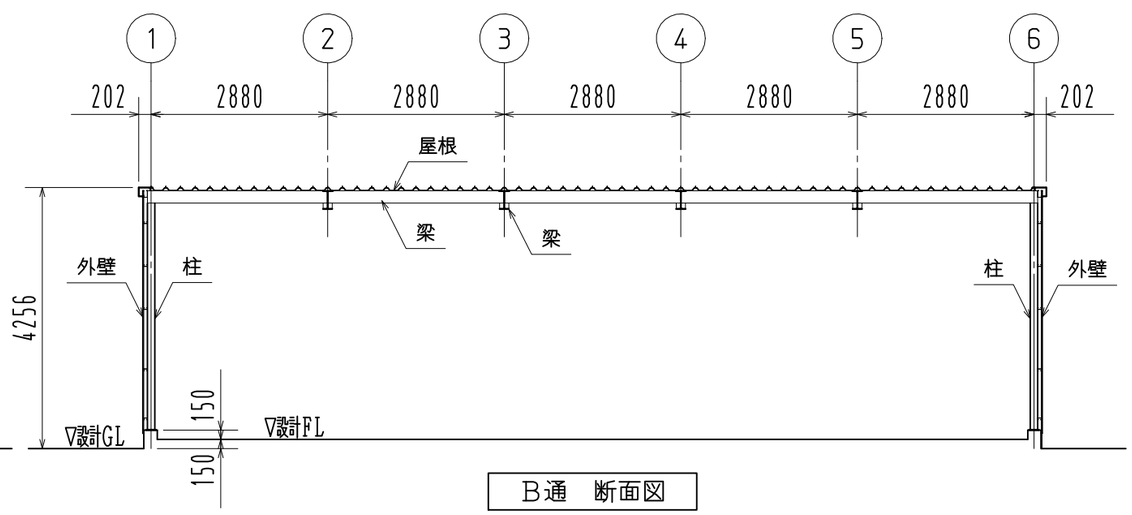

B通　断面図

面　積	118．53㎡
主要構造部	軽量鉄骨造・ブレース構造
屋　根	カラー鋼板　折板ルーフ720タイプ
外　壁	カラー鋼板　角波750型

名称		見積No.	受注No.
製品名	広スペースハウス	機種	HHK
大きさ	5045－S		
規格	積雪100cm以下	図名	平面図・立面図・断面図
縮尺	1 ／100	作成年月日	