


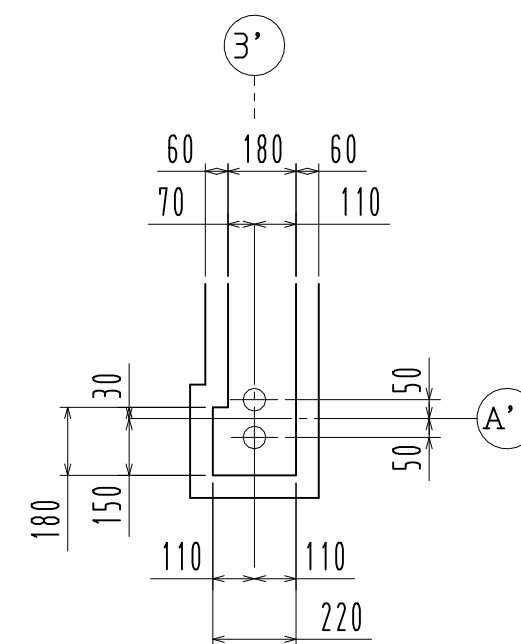

名称		見積No.		受注No.	
製品名 広スペースハウス		機種 KKS		大きさ 2015	
図名 基礎伏図		承認	検図	製図	図番 H5DHA21047
縮尺 1 / 30	作成年月日 2024. 06. 27				カクイチ建材工業株式会社