


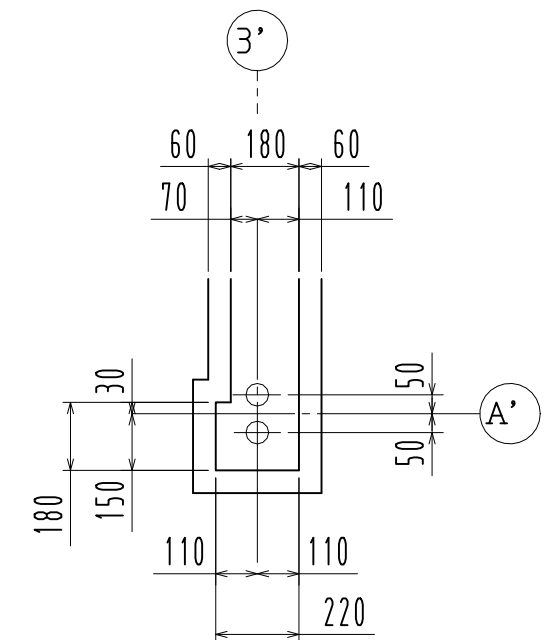

名称				見積№.		受注№.	
製品名 広スペースハウス				機種 KKS		大きさ 2035W	
図名 基礎伏図				承認	検図	製図	図番 H5DHA21644
縮尺 1 / 50 作成年月日 2024. 08. 23							カクイチ建材工業株式会社

2024年7月改定