


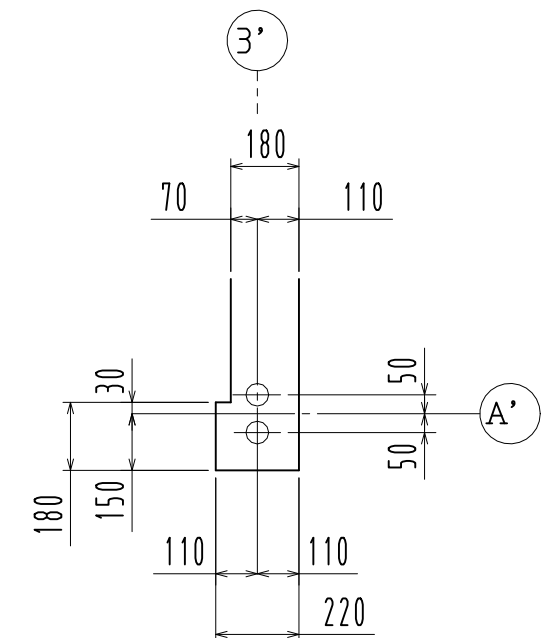

名称		見積No.		受注No.	
製品名 広スペースハウス		機種 KKS		大きさ 2035W	
図名 基礎伏図		承認	検図	製図	図番 H5DHA21668
縮尺 1 / 50	作成年月日 2024. 08. 23				カクイチ建材工業株式会社