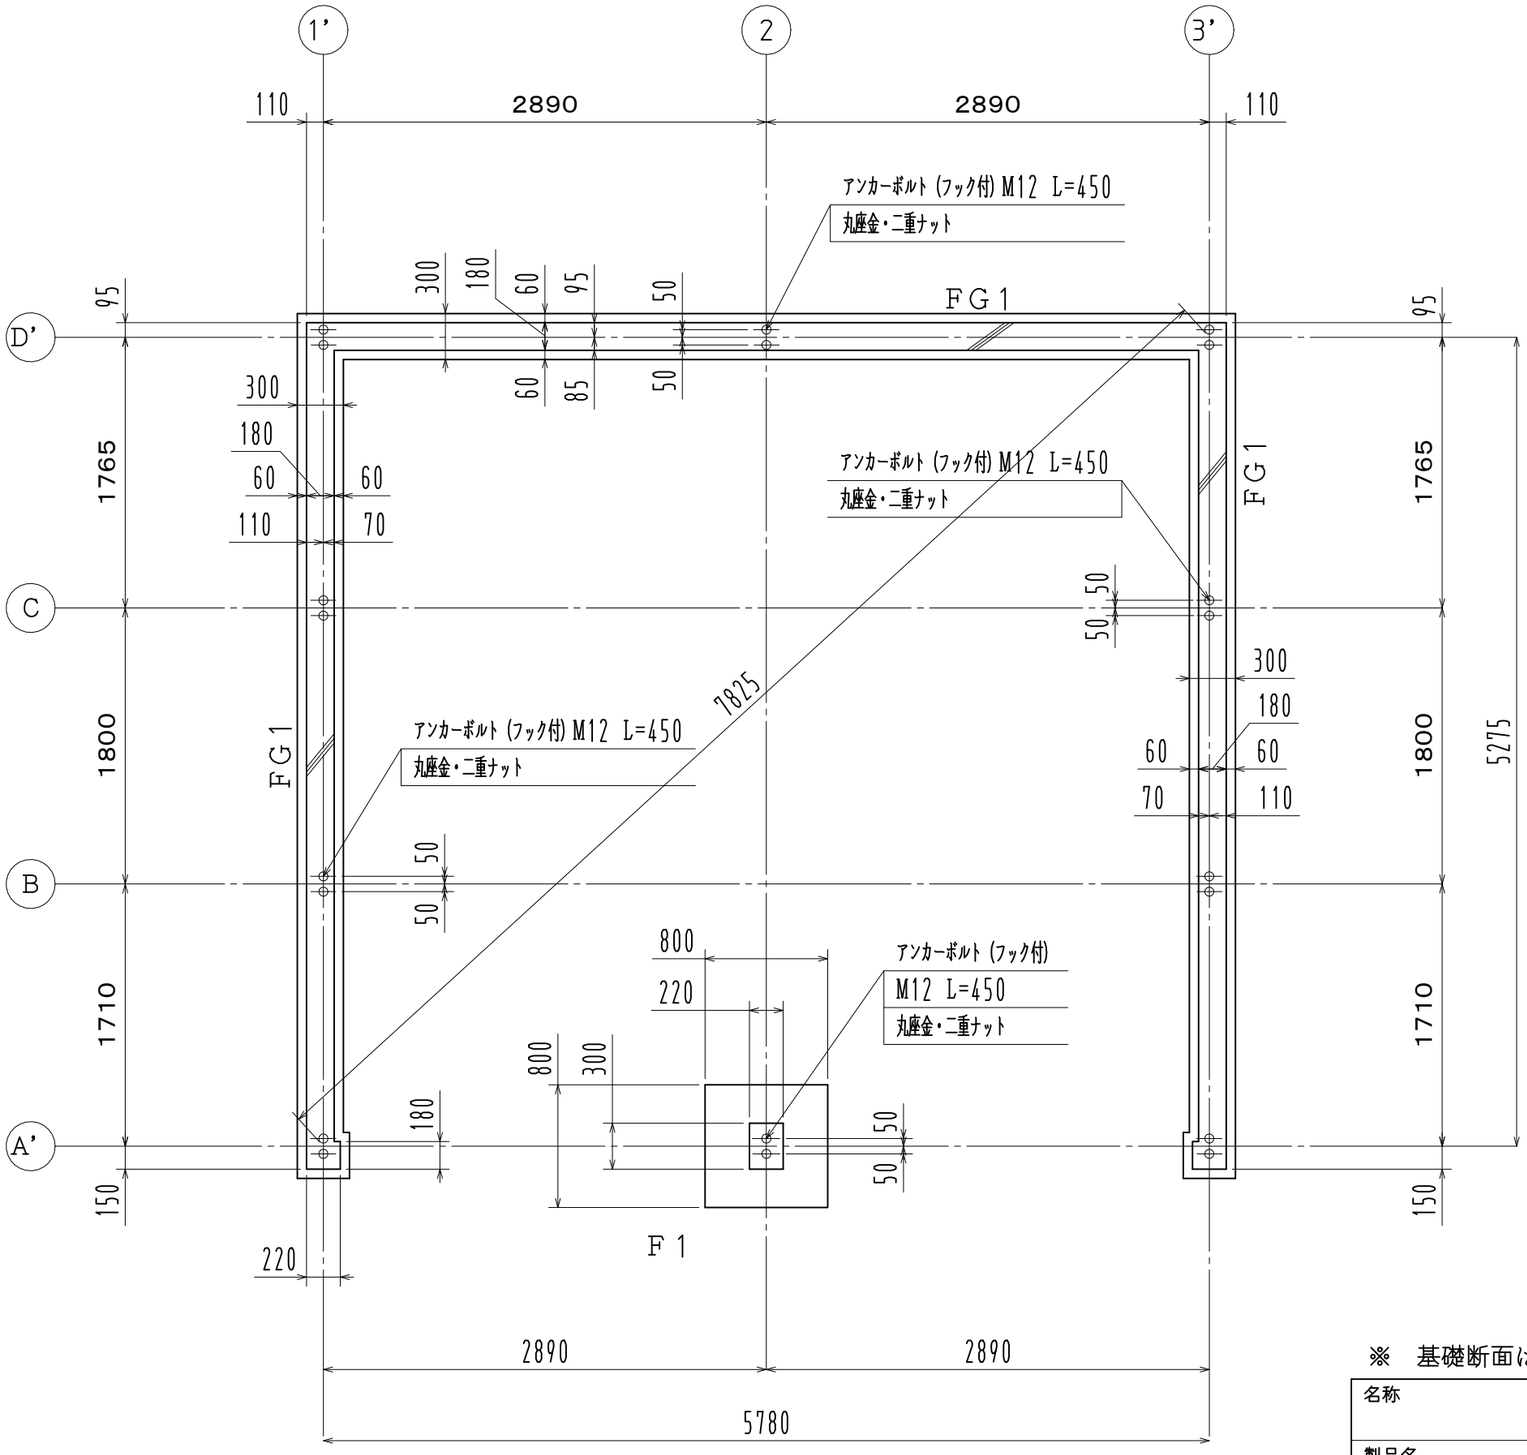

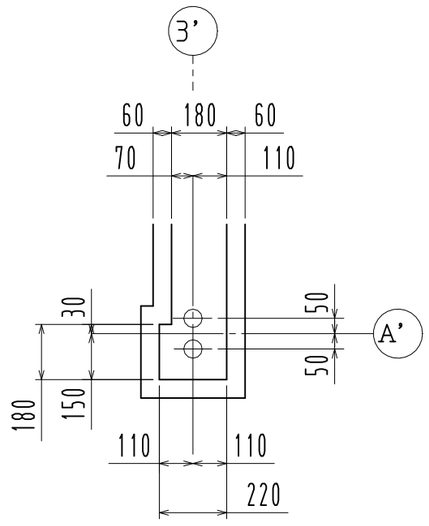

部分拡大図　1／20

施工時のお願い

この図面はアンカー芯を表示しています。
隣地境界線からの寸法には充分注意して下さい。

寸法公差±2mm

※　基礎断面は別紙参照

※　長期地耐力　30KN／㎡

2024年7月改定

名称				見積No.	受注No.
製品名	広スペースハウス	機種	KKS	大きさ	2030
図名	基礎伏図	承認	検図	製図	図番 H5DHA21050
縮尺 1 ／40	作成年月日 2024. 06. 27				カクイチ建材工業株式会社