


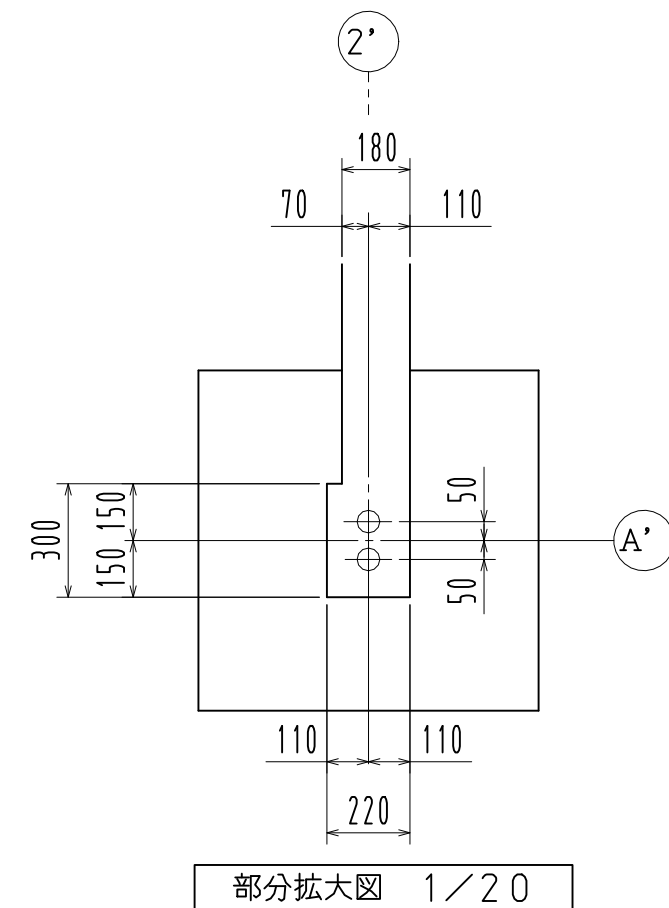

寸法公差 $\pm 2\text{ mm}$

2024年7月改定

名称				見積No.		受注No.	
製品名 広スペースハウス			機種 HKS		大きさ 1035		
図名 基礎伏図			承認	検図	製図	図番 H5DHA21228	
縮尺 1 / 40		作成年月日 2024. 07. 04				カクイチ建材工業株式会社	