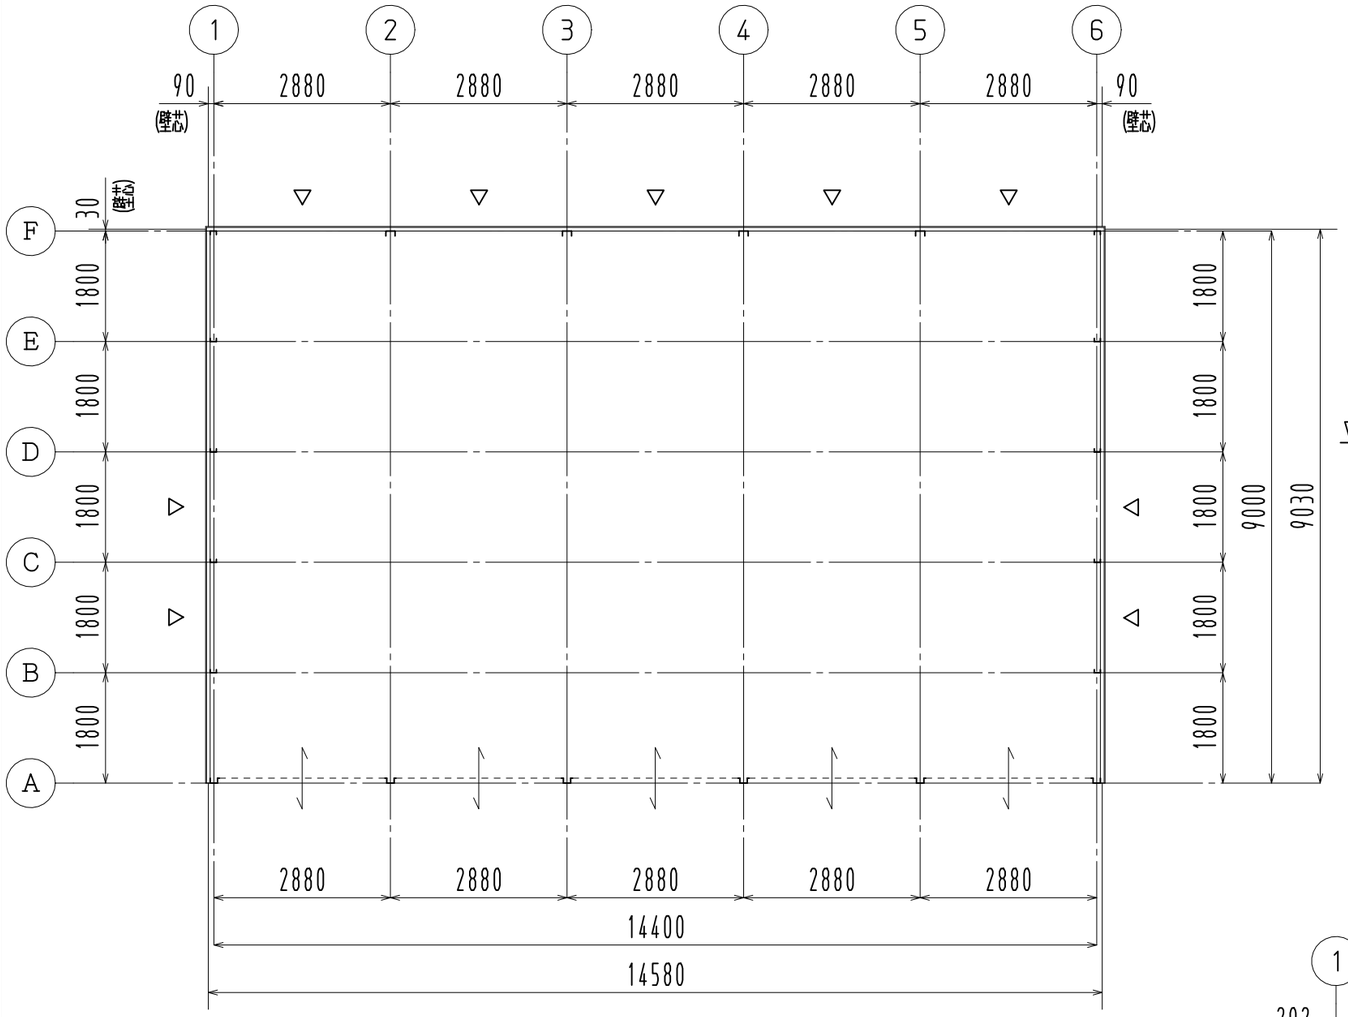

平　面　図　※▽印はブレース位置を示す

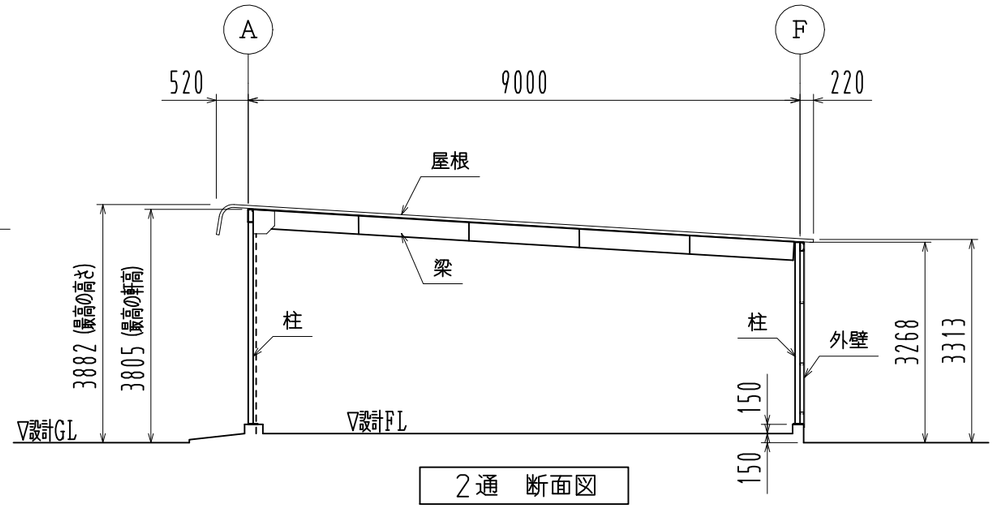

2通　断面図

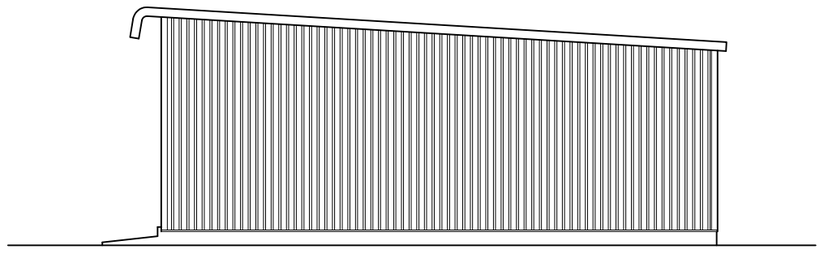

6通　立面図

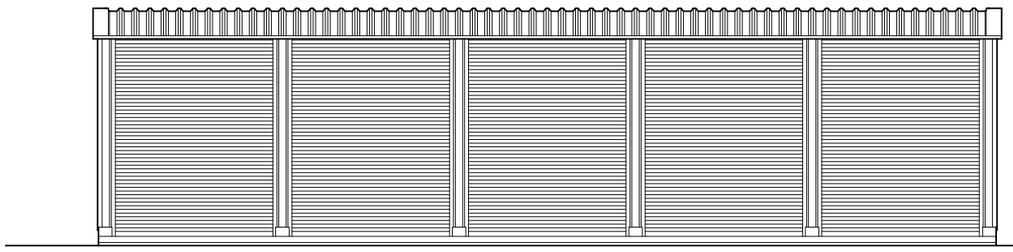

A通　立面図

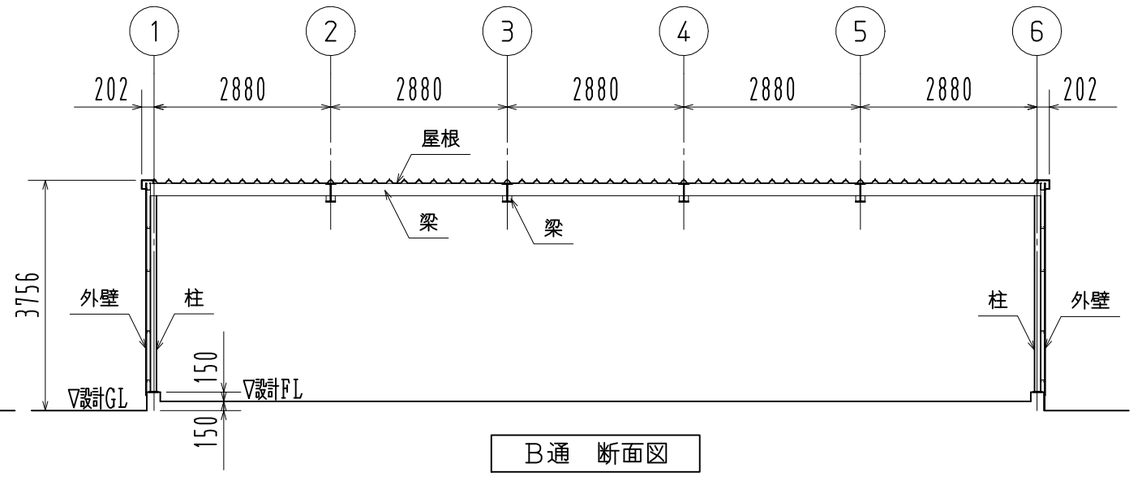

B通　断面図

面　　積	131.65㎡
主要構造部	軽量鉄骨造・ブレース構造
屋　　根	カラー鋼板　折板ルーフ720タイプ
外　　壁	カラー鋼板　角波750型

名称		見積No.	受注No.
製品名 広スペースハウス	機種 HKS	大きさ 5050−S	
規格 積雪100cm以下		図名 平面図・立面図・断面図	
		縮尺　1　／100	作成年月日