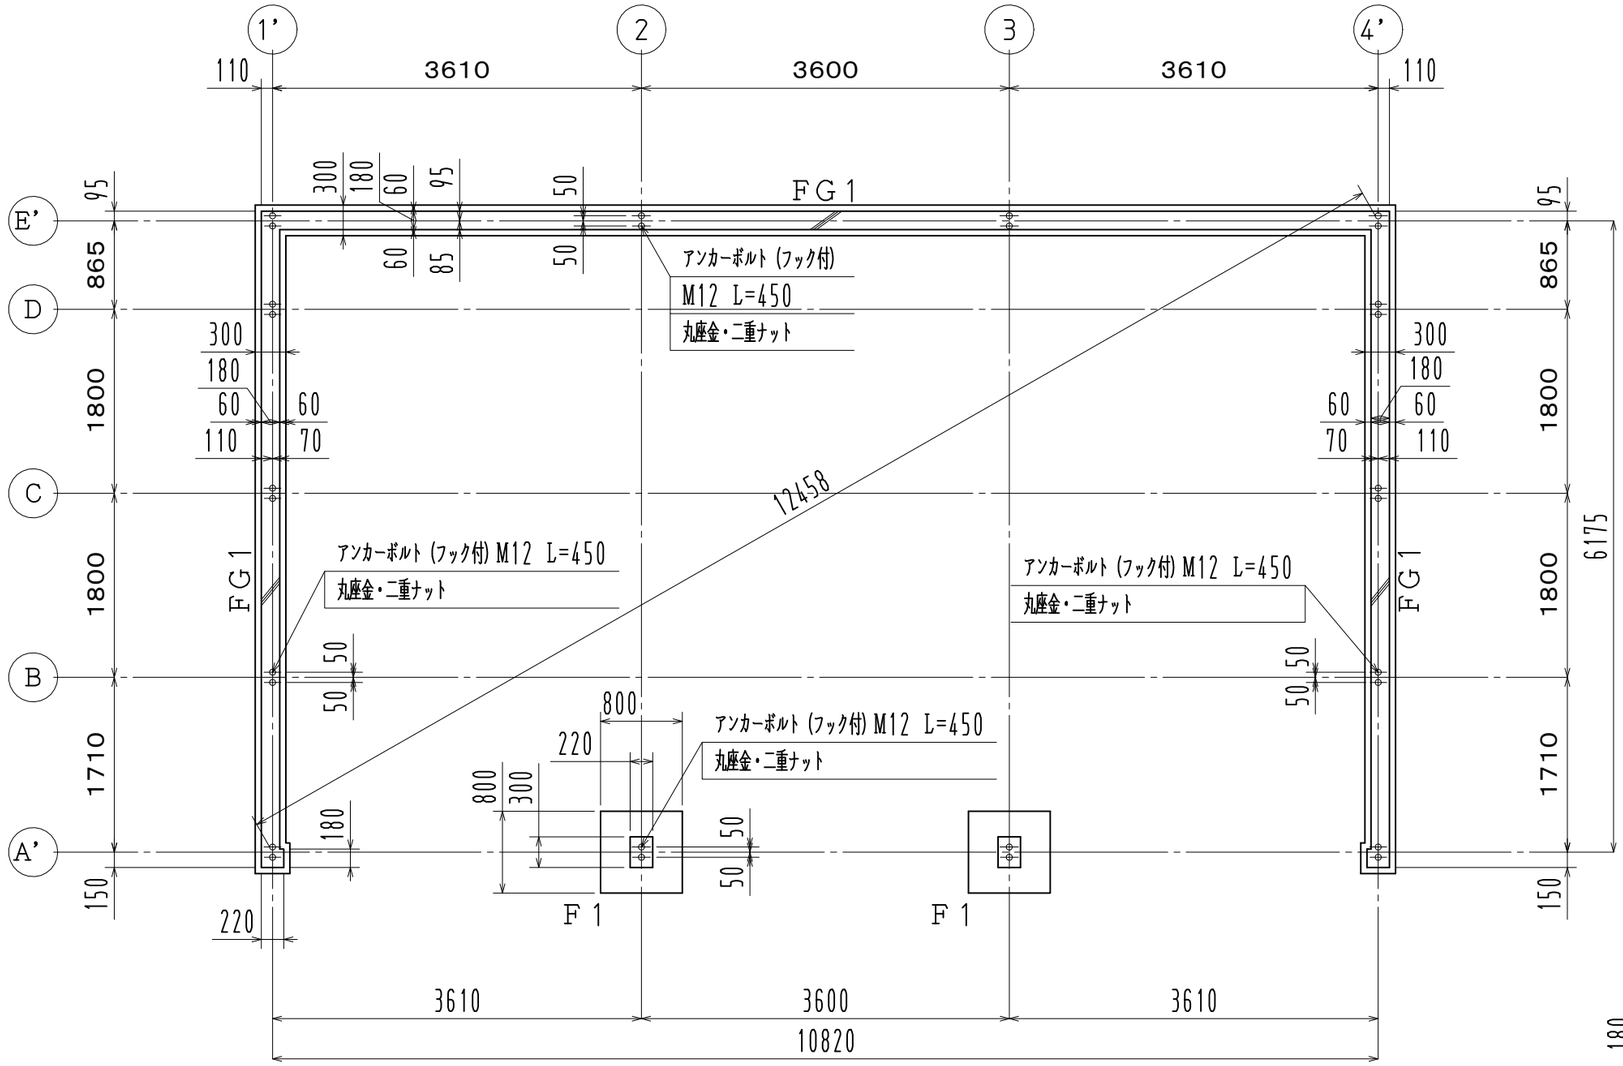


部分拡大図　1／20

※　基礎断面は別紙参照

施工時のお願い

この図面はアンカー芯を表示しています。
隣地境界線からの寸法には充分注意して下さい。

寸法公差±2mm

※　長期地耐力　30KN／㎡

2024年7月改定

| | | | | | |
|---|---|---|---|---|---|
| 名称 | | | | 見積No. | 受注No. |
| 製品名 広スペースハウス | | 機種 KKS | | 大きさ 3035W | |
| 図名 基礎伏図 | | 承認 | 検図 | 製図 | 図番 H5DHA21650 |
| 縮尺 1 ／60 | 作成年月日 2024. 08. 23 | | | | カクイチ建材工業株式会社 |